



KONIN - BUDYNEK ADMINISTRACYJNY

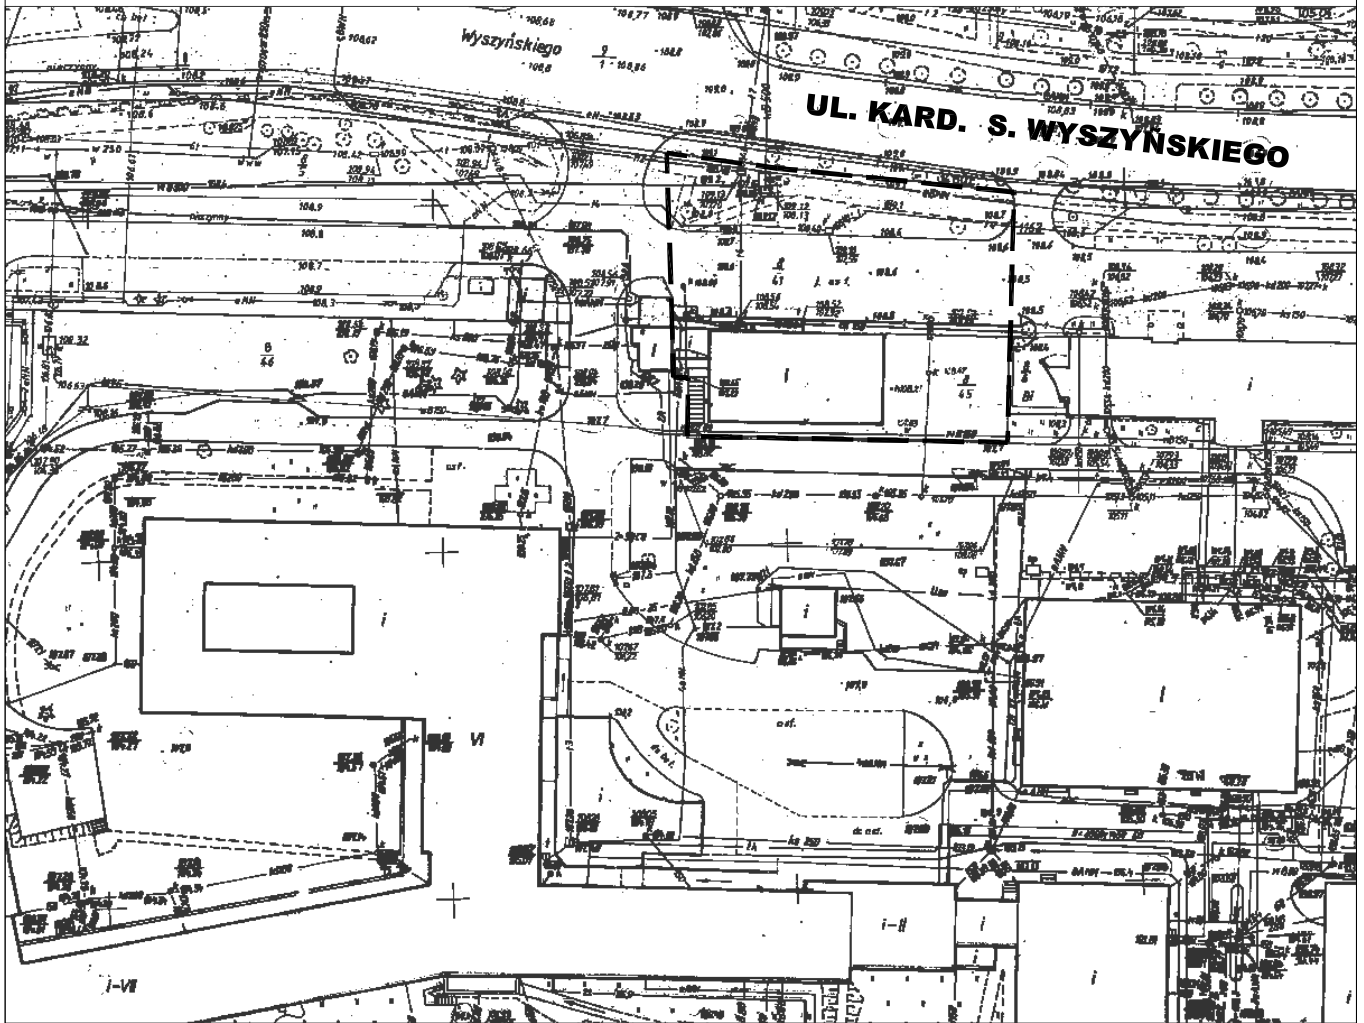

SKALA 1:1000

OZNACZENIA:

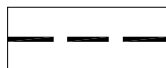

GRANICE OPRACOWANIA



Załącznik do uchwały nr
Rady Miasta Konina z dnia