


MIEJSCOWY PLAN ZAGOSPODAROWANIA PRZESTRZENNEGO MIASTA KONINA - OBSZAR MIĘDZY ULICAMI KOLSKĄ A JARZĘBINOWĄ


WYRYS ZE STUDIUM UWARUNKOWAŃ I KIERUNKÓW
ZAGOSPODAROWANIA PRZESTRZENNEGO

SKALA 1:10000

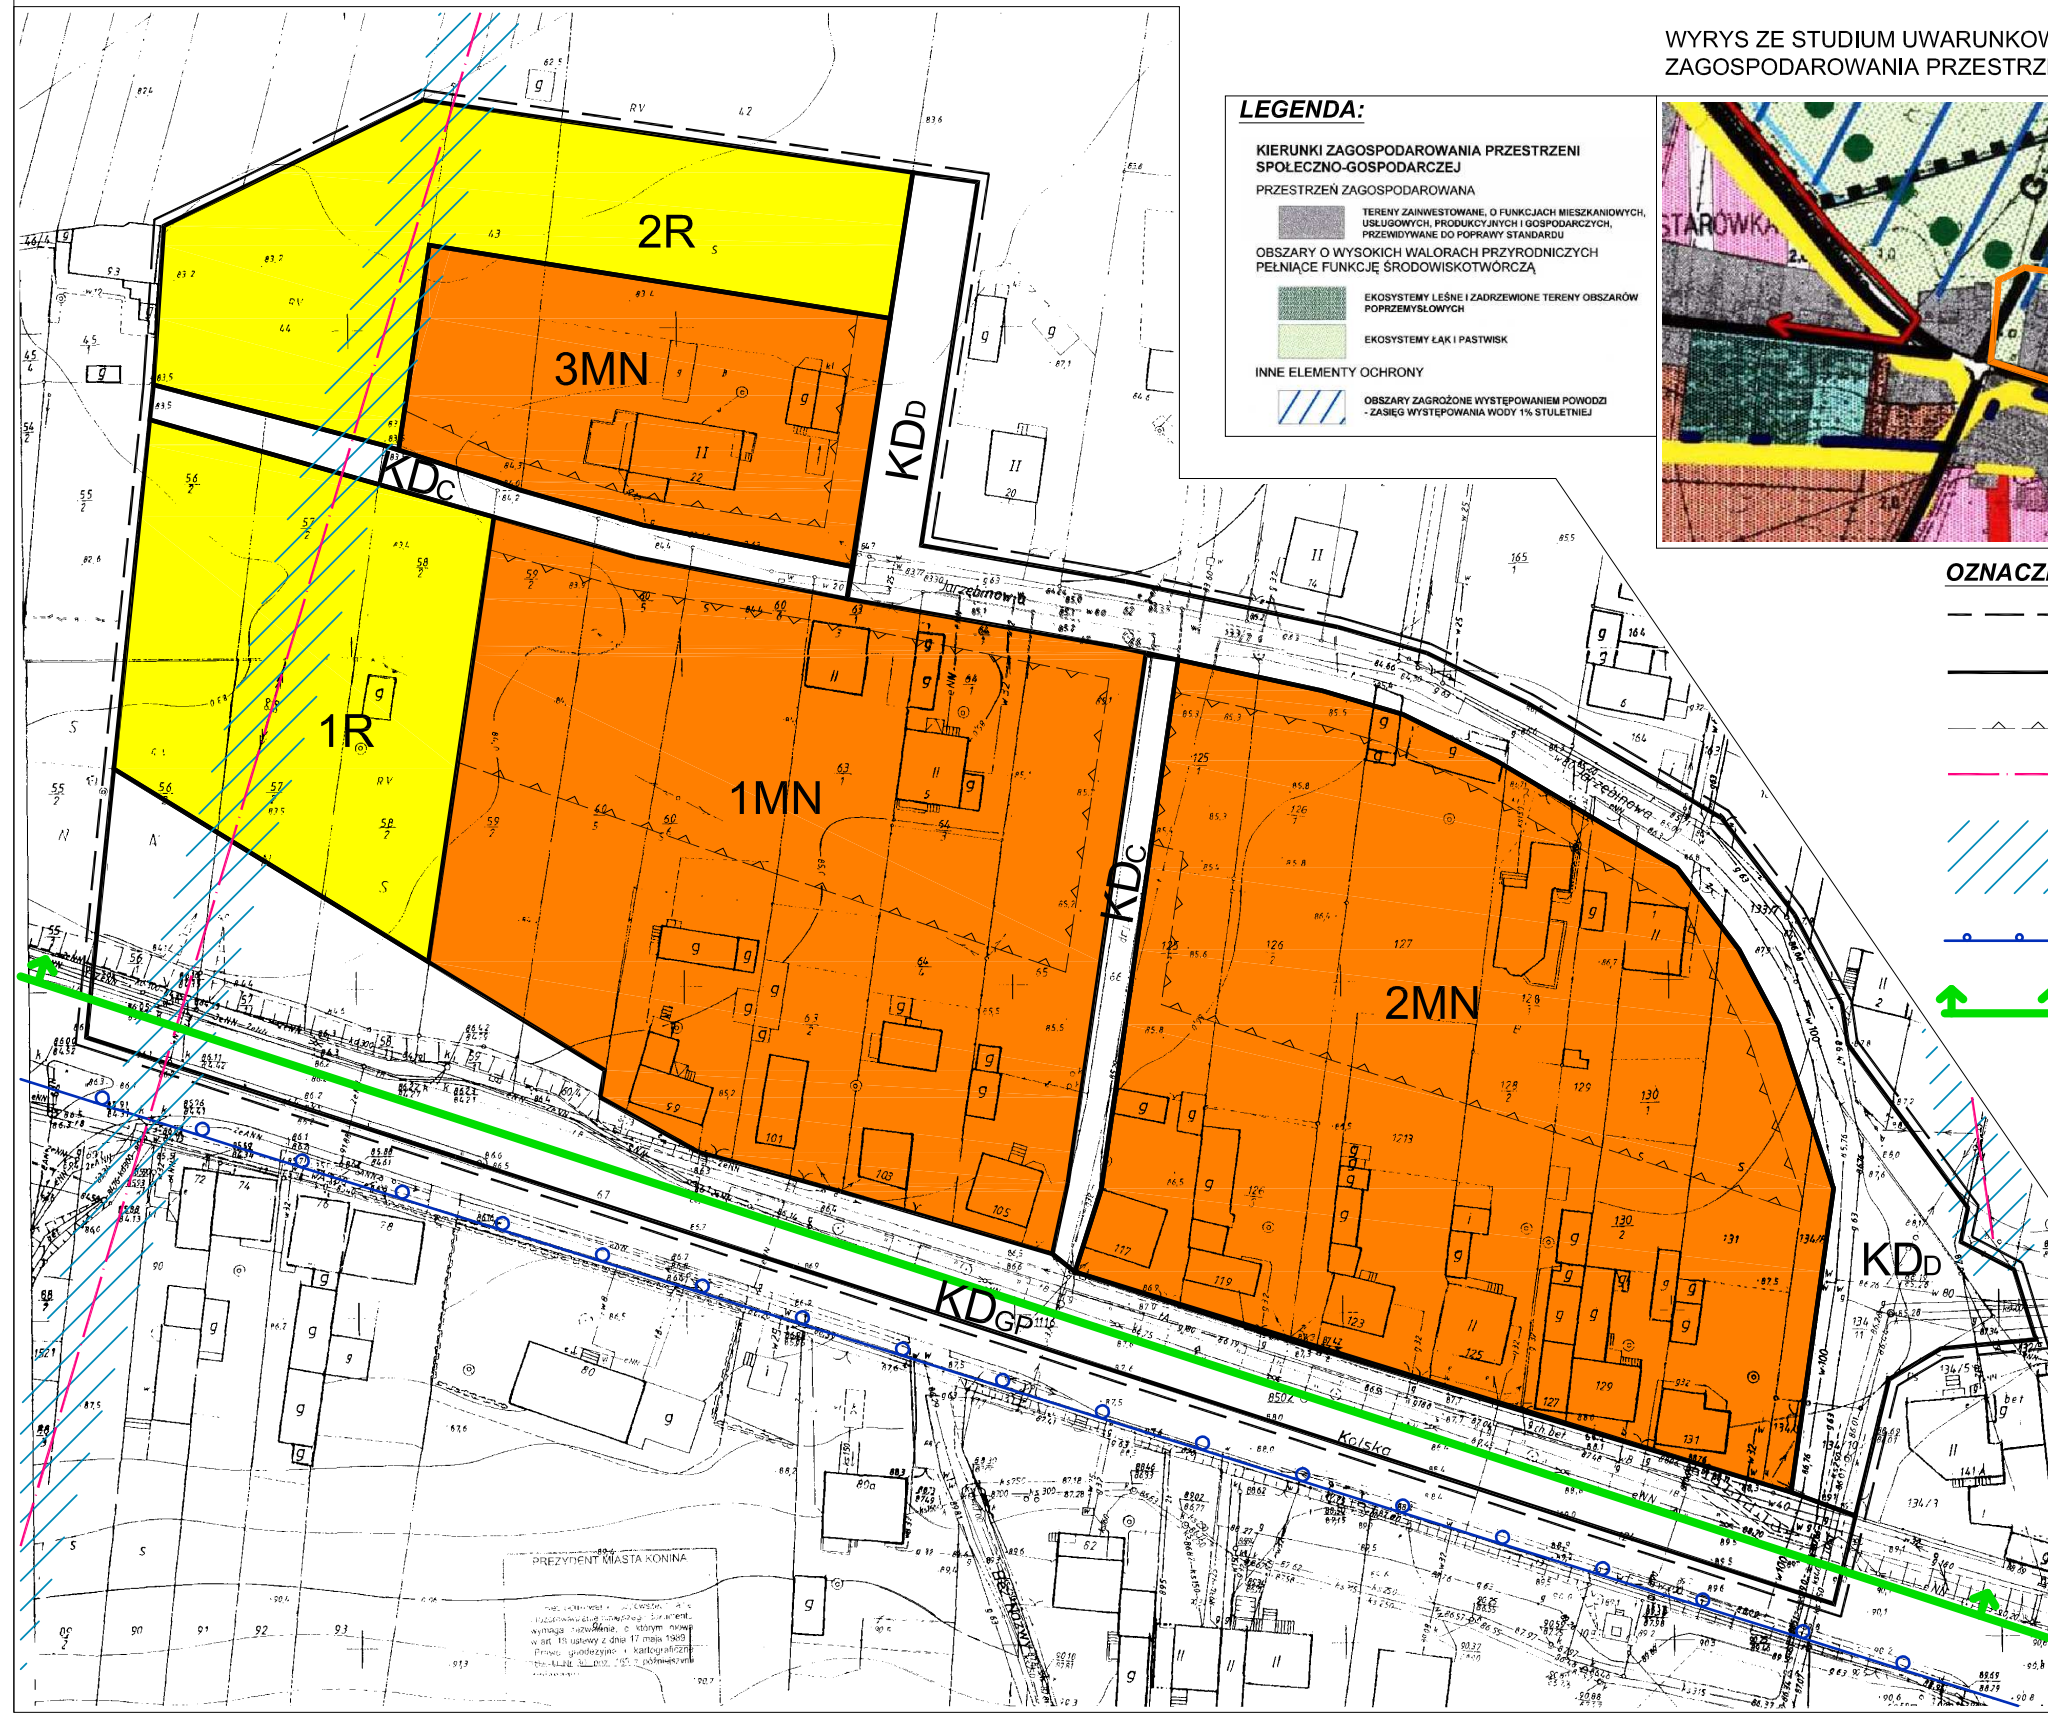

LEGENDA:

- KIERUNKI ZAGOSPODAROWANIA PRZESTRZENI SPOŁECZNO-GOSPODARCZEJ**
PRZESTRZEN ZAGOSPODAROWANA
- TERENY ZAINWESTOWANE, O FUNKCJACH MIESZKANIOWYCH, USŁUGOWYCH, PRODUKCYJNYCH I GOSPODARCZYCH, PRZEJEDNYWANE DO POPRAWY STANDARDU
 - OBSZARY O WYSOKICH WALORACH PRZYRODNICZYCH PEŁNIĄCE FUNKCJĘ ŚRODOWISKOTWORCZĄ
 - EKOSYSTEMY LEŚNE I ZADRZEWIONE TERENY OBSZARÓW PRZEMYSŁOWYCH
 - EKOSYSTEMY ŁĄK I PASTWISK
- INNE ELEMENTY OCHRONY**
- OBSZARY ZAGROŻONE WYSTĘPOWANIEM POWODZI - ZASIĘG WYSTĘPOWANIA WODY 1% STULETNEJ

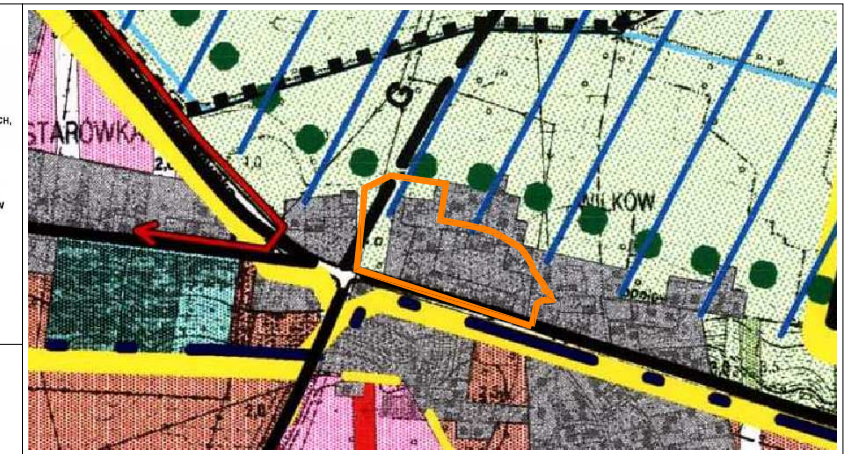

OZNACZENIA:

- GRANICA PLANU
- LINIE ROZGRANICZAJĄCE TERENY O RÓŻNYM PRZEZNACZENIU I RÓŻNYCH ZASADACH ZAGOSPODAROWANIA
- NIEPRZEKRACZALNA LINIA ZABUDOWY
- ISTNIEJĄCA LINIA ELEKTROENERGETYCZNA ŚREDNIEGO NAPIĘCIA
- OBSZAR ODDZIAŁYWANIA LINII ELEKTROENERGETYCZNYCH
- GRANICA TERENU ZEWNĘTRZNEGO OCHRONY POŚREDNIEJ UJĘĆ WODY DLA MIASTA KONINA
- GRANICA OBSZARU NATURA 2000

- 1,2,3MN TEREN ZABUDOWY MIESZKANIOWEJ JEDNORODZINNEJ
- 1,2 R TEREN ROLNICZE
- KDGP TEREN DRÓG PUBLICZNYCH KLASY DROGI GŁÓWNEJ RUCHU PRZYSPIESZONEGO
- KDD TEREN DRÓG PUBLICZNYCH KLASY DROGI DOJAZDOWEJ
- KDC TERENY DRÓG PUBLICZNYCH - CIĄG PIESZO-JEZDNY



SKALA 1:1000

Załącznik nr 1 do uchwały nr
Rady Miasta Konina z dnia