



# MIEJSCOWY PLAN ZAGOSPODAROWANIA PRZESTRZENNEGO MIASTA KONINA - REJON ULICY RUDZICKIEJ

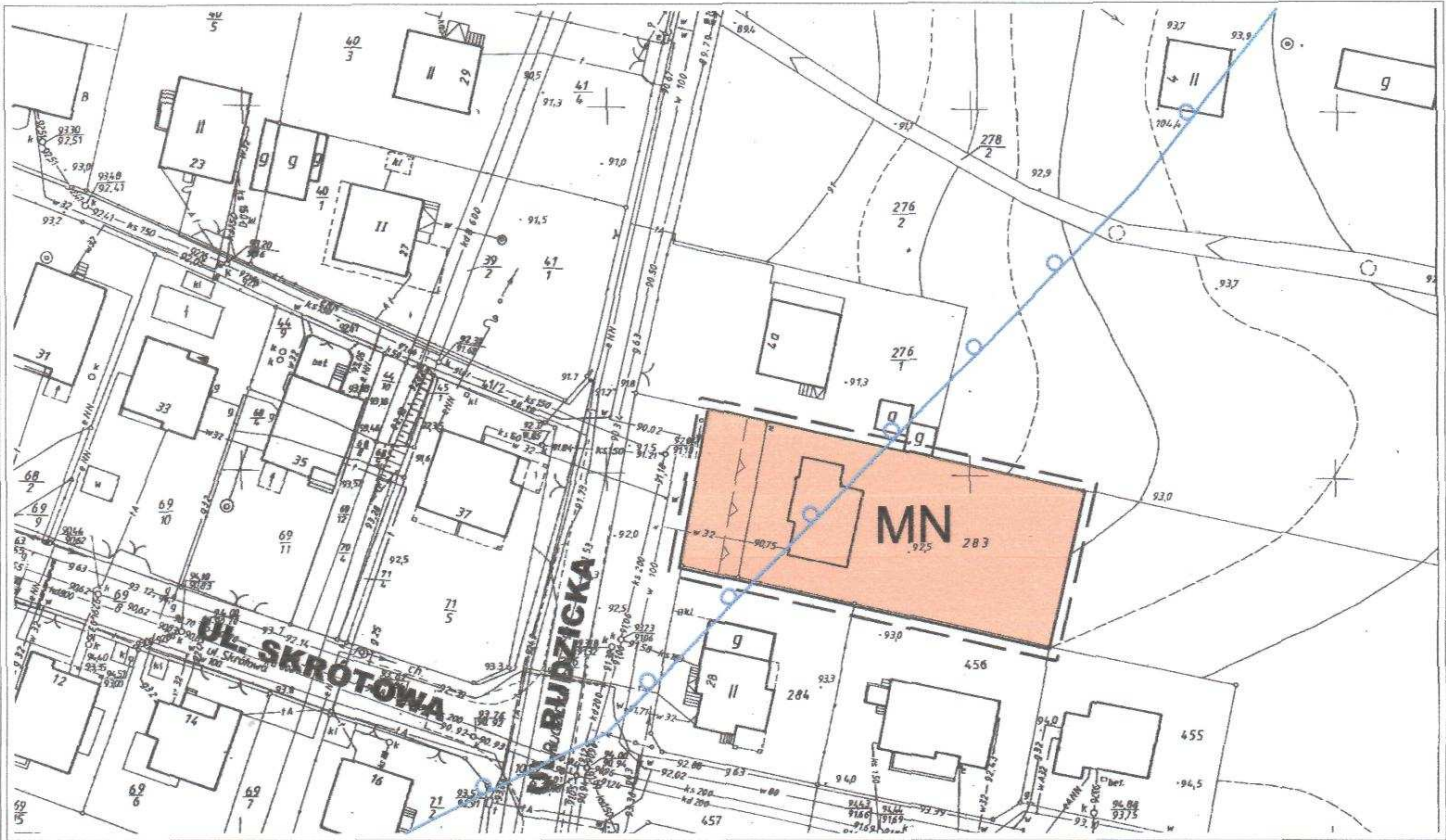

WYRYS ZE STUDIUM UWARUNKOWAŃ I KIERUNKÓW  
ZAGOSPODAROWANIA PRZESTRZENNEGO

SKALA 1:10000

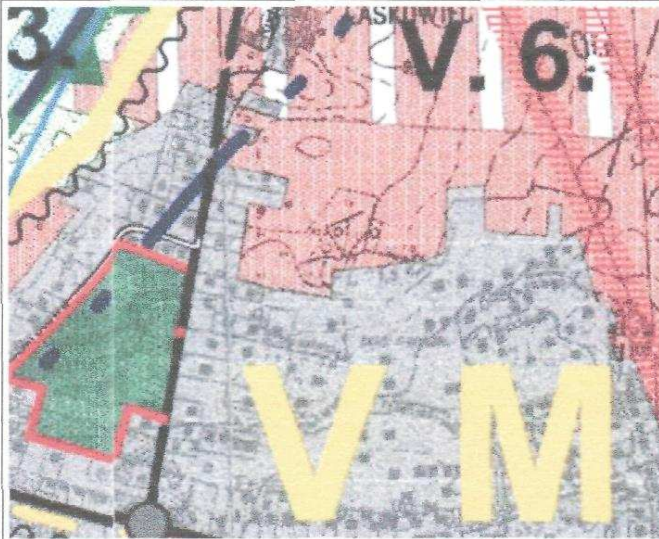

### OZNACZENIA:

- — — GRANICA PLANU
- LINIE ROZGRANICZAJĄCE TERENY O RÓŻNYM PRZEZNACZENIU I RÓŻNYCH ZASADACH ZAGOSPODAROWANIA
- — — NIEPRZEKACZALNA LINIA ZABUDOWY
- — — GRANICA TERENU ZEWNĘTRZNEGO OCHRONY POŚREDNIEJ UJĘĆ WODY DLA MIASTA KONINA
- MN** TEREN ZABUDOWY MIESZKANIOWEJ JEDNORODZINNEJ

### LEGENDA:

KIERUNKI ZAGOSPODAROWANIA PRZESTRZENI  
SPOŁECZNO-GOSPODARZEJ

PRZESTRZEŃ ZAGOSPODAROWANA

TERENY ZAINWESTOWANE O FUNKCJACH MIESZKANIOWYCH, USŁUGOWYCH, PRODUKCYJNYCH I GOSPODARZYCH, PRZEWIDYWANE DO POPRAWY STANDARDU

POLITYKA PRZESTRZENNA

- STREFY POLITYKI PRZESTRZENNEJ
- I PR - PRZEMYSŁ I REKULTYWACJA
  - II SF - ŚRODOWISKA PRZEMISŁOWEGO
  - III P - PRZEMYSŁU
  - IV D2 - DZIAŁALNOŚCI GOSPODARZEJ
  - V M - MIESZKANOWA
  - VI E - EKOLOGICZNA
  - VII S - STARIEMIEJSKA
  - VIII R - ROZWOJU WIEKOFUNKCYJNEGO

III. 2. PODSTREFY POLITYKI PRZESTRZENNEJ (nr strefy, nr kolejny podstrefy)



SKALA 1:1000

Załącznik nr 1 do uchwały nr .....  
Rady Miasta Konina z dnia .....