


MIEJSCOWY PLAN ZAGOSPODAROWANIA PRZESTRZENNEGO MIASTA KONINA - BUDYNEK ADMINISTRACYJNY W REJONIE ULICY KARDYNAŁA STEFANA WYSZYŃSKIEGO

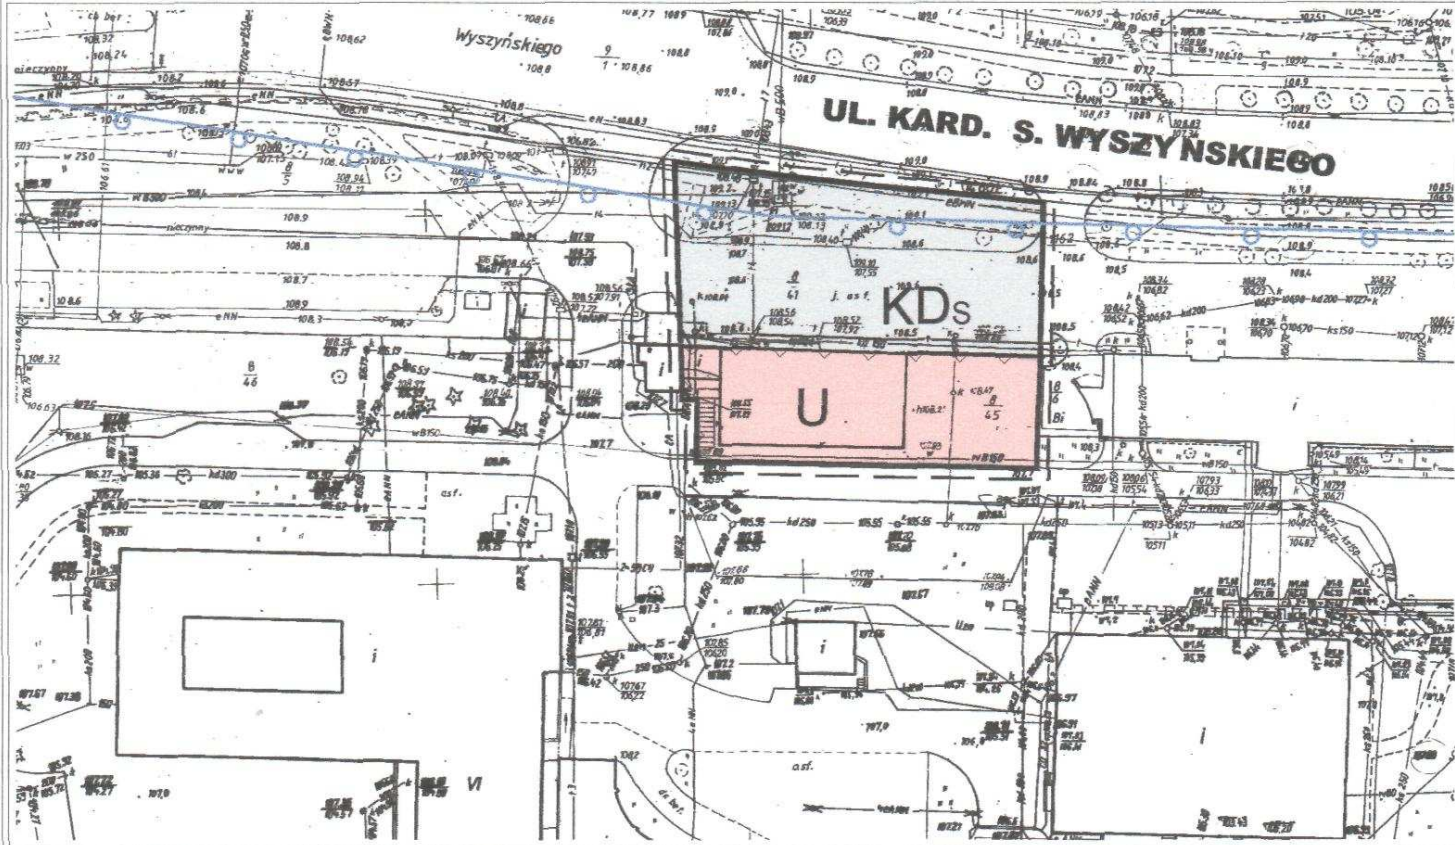

WYRYS ZE STUDIUM UWARUNKWAŃ I KIERUNKÓW
ZAGOSPODAROWANIA PRZESTRZENNEGO

SKALA 1:10000



OZNACZENIA:

- — — — — GRANICA PLANU
- — — — — LINIE ROZGRANICZAJĄCE TERENY O RÓŻNYM PRZEZNACZENIU I RÓŻNYCH ZASADACH ZAGOSPODAROWANIA
- — — — — NIEPRZEKRACZALNA LINIA ZABUDOWY
- — — — — GRANICA TERENU ZEWNĘTRZNEGO OCHRONY POŚREDNIEJ UJEĆ WODY DLA MIASTA KONINA

U TEREN ZABUDOWY USŁUGOWEJ

KDs TEREN DRÓG PUBLICZNYCH - PARKING

LEGENDA:

KIERUNKI ZAGOSPODAROWANIA PRZESTRZENI SPOŁECZNO-GOSPODARZEJ

PRZESTRZEN ZAGOSPODAROWANA

TERENY ZAINWESTOWANE, O FUNKCJACH MIESZKANOWYCH, USŁUGOWYCH, PRODUKCYJNYCH I GOSPODARZYCH, PRZEMYŚLANYE DO POPRAWY STANDARDU

POLITYKA PRZESTRZENNA

- I** PR - PRZEMYSŁU I REKULTYWACJI
- II** SP - ŚRODOWISKA PRZEKSZTAŁCONEGO
- III** P - PRZEMYSŁU
- IV** OG - DZIAŁALNOŚCI GOSPODARZEJ
- V** M - MIESZKANOWA
- VI** E - EKOLOGICZNA
- VII** S - STAROMIEJSKA
- VIII** R - ROZWOJU WREKOFUNKCYJNEGO

III. 2. PODSTREFY POLITYKI PRZESTRZENNEJ
(pr. strefy nr kolejny podstrefy)



SKALA 1:1000

Załącznik nr 1 do uchwały nr
Rady Miasta Konina z dnia