


**MAPA Z PROJEKTEM PODZIAŁU NIERUCHOMOŚCI**  
**OPRACOWANYM W TRYBIE PRZEPISÓW O GOSPODARCE**  
**NIERUCHOMOŚCIAMI**  
**1:500**

Właściciel: Świerk Dariusz i ż. Elżbieta  
 działka: 138/7      KW 66783/6  
 pow: 0,1128 ha

jedn. ewidencyjna: 306201\_1 M. Konin  
 obręb: 0013-NOWY DWÓR  
 KER. 520/06/2007

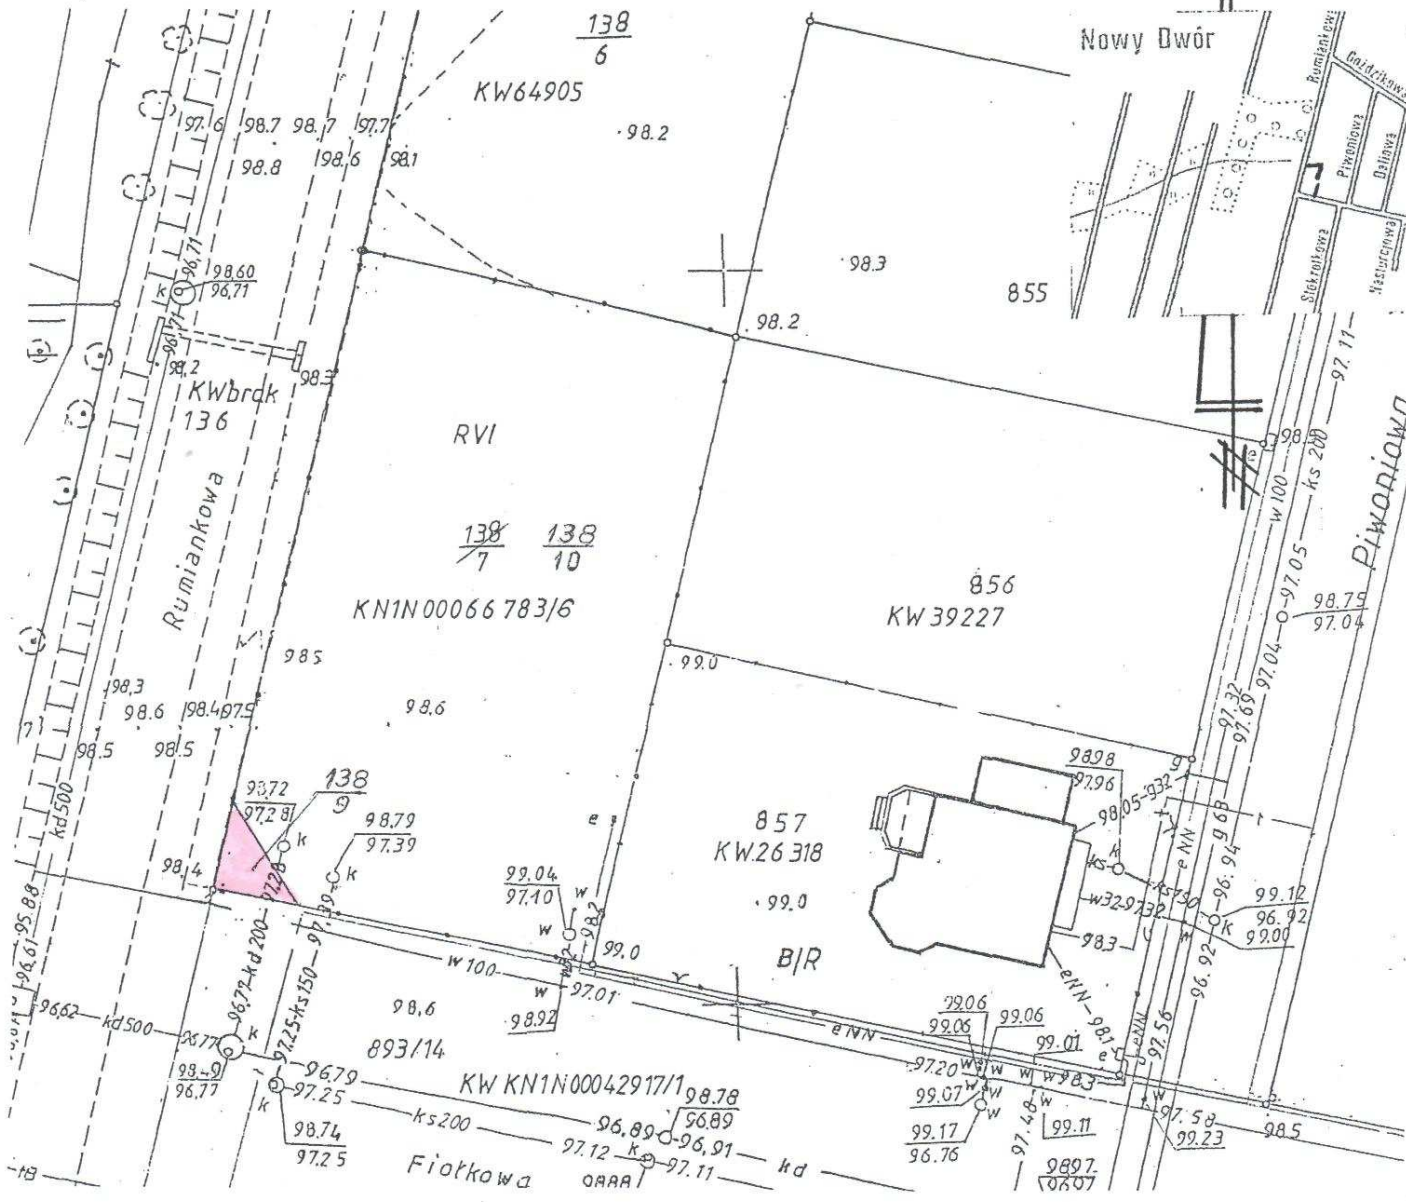

**PRZEDSIĘBIORSTWO USŁUG**  
**GEODEZYJNO-KARTOGRAFICZNYCH**  
**AZYMUT Tadeusz Matysiak**  
 62-510 Konin, ul. Zakole 16/11  
 tel. (0-63) 243 17 29  
 Tadeusz Matysiak  
 geodeta uprawniony

Pozwolenie MGPIB nr 4790  
 62-510 Konin, ul. Zakole 16/11  
 tel. (063) 243-17-29, 602 291 503

Niniejszy projekt podziału nieruchomości został zatwierdzony  
 decyzją Prezydenta Miasta  
 Konina  
 z dnia 09.10.2007 r. G.11.2007  
 Podpis: z.up. Prezydenta Miasta Konina

*Anna Górny*  
 Anna Górny  
 Geodeta Miejski  
 Kierownik Wydziału  
 Geodezji i Katastru