



# MIEJSCOWY PLAN ZAGOSPODAROWANIA PRZESTRZENNEGO MIASTA KONINA W REJONIE UL. KĄKOŁOWEJ

## RYSUNEK PLANU

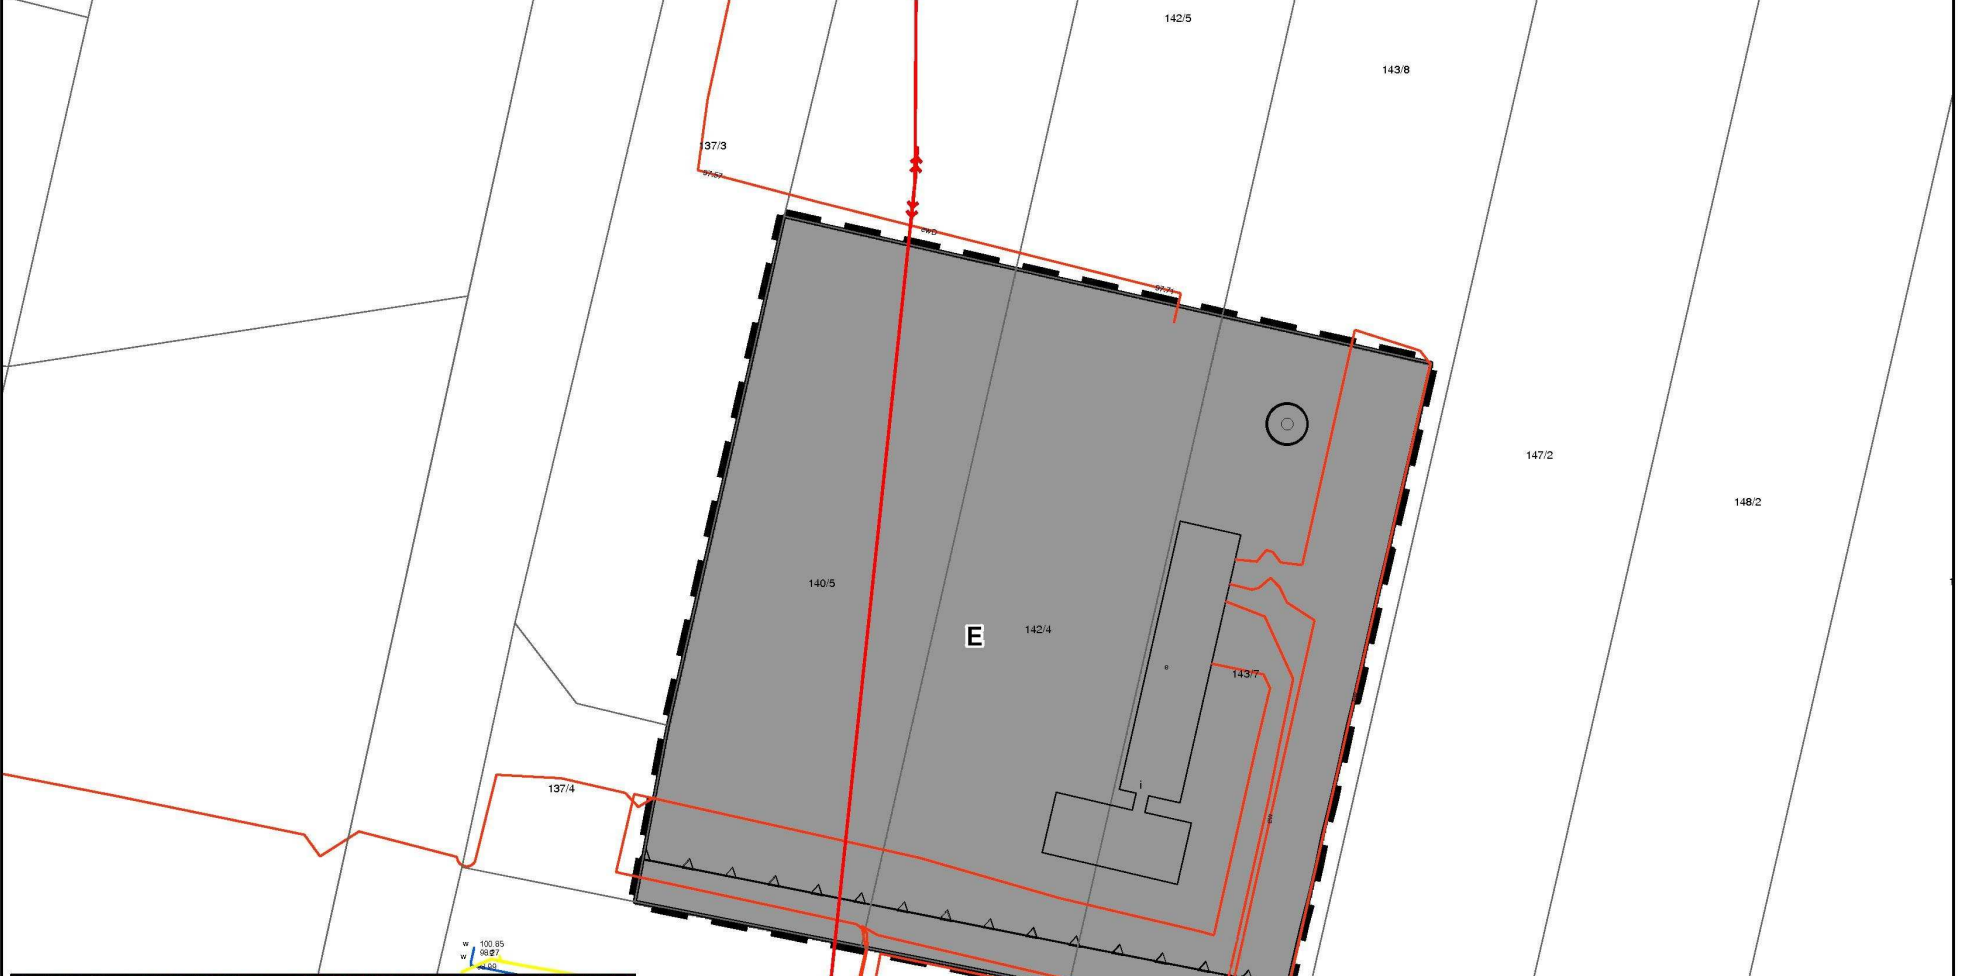

WYRYS ZE STUDIUM UWARUNKOWAŃ I KIERUNKÓW  
ZAGOSPODAROWANIA PRZESTRZENNEGO  
MIASTA KONIN

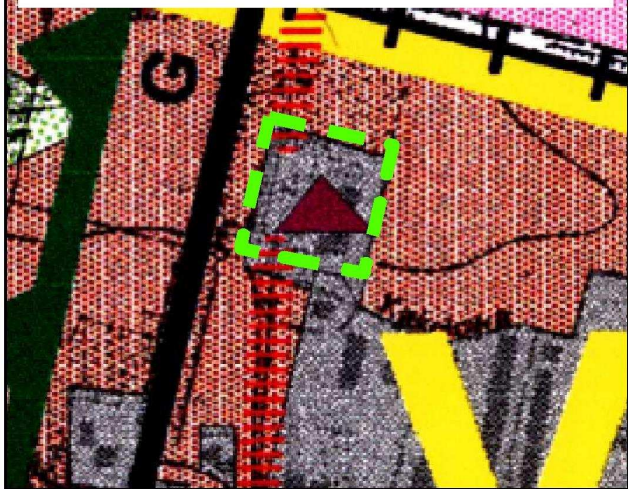

### OBOWIĄZUJĄCE USTALENIA PLANU

GRANICA OBSZARU OBJĘTEGO PLANEM

LINIE ROZGRANICZAJĄCE TERENY  
O RÓŻNYM PRZEZNACZENIU

### LINIE ZABUDOWY

NIEPRZEKRACZALNA LINIA ZABUDOWY

### FUNKCJE TERENU

TEREN INFRASTRUKTURY TECHNICZNEJ - ELEKTROENERGETYKA

LOKALIZACJA STACJI BAZOWEJ TELEFONII KOMÓRKOWEJ

### OZNACZENIA INFORMACYJNE

NAPOWIETRZNA LINIA ELEKTROENERGETYCZNA 110kV

KABLOWA LINIA ŚREDNIEGO NAPIĘCIA

SIEĆ GAZOWA ŚREDNIEGO CIŚNIENIA

ISTNIEJĄCA SIEĆ GAZOWA

ISTNIEJĄCA SIEĆ WODOCIĄGOWA

ISTNIEJĄCA SIEĆ KANALIZACJI SANITARNEJ



Załącznik nr 1  
do uchwały nr .....  
Rady Miasta Konina  
z dnia .....

**Miejscowy plan zagospodarowania przestrzennego  
miasta Konina – rejon ulicy Kąkołowej**

**RYSUNEK PLANU**

	<b>GŁÓWNY PROJEKTANT PLANU:</b>	
	MGR INŻ. PAWEŁ NIEMIEC	Z-260
	<b>ZESPÓŁ PROJEKTOWY:</b>	
	MGR INŻ. RADOSŁAW JONCZAK	Z-417
	MGR INŻ. MONIKA KOŁODZIEJ	
	MGR INŻ. JACEK KURZEJA	
	MGR INŻ. ARTUR WAWRZYŃIAK	

SKALA: 1:1 000