


# MIEJSCOWY PLAN ZAGOSPODAROWANIA PRZESTRZENNEGO MIASTA KONINA W REJONIE UL. DZIAŁKOWEJ

## RYSUNEK PLANU

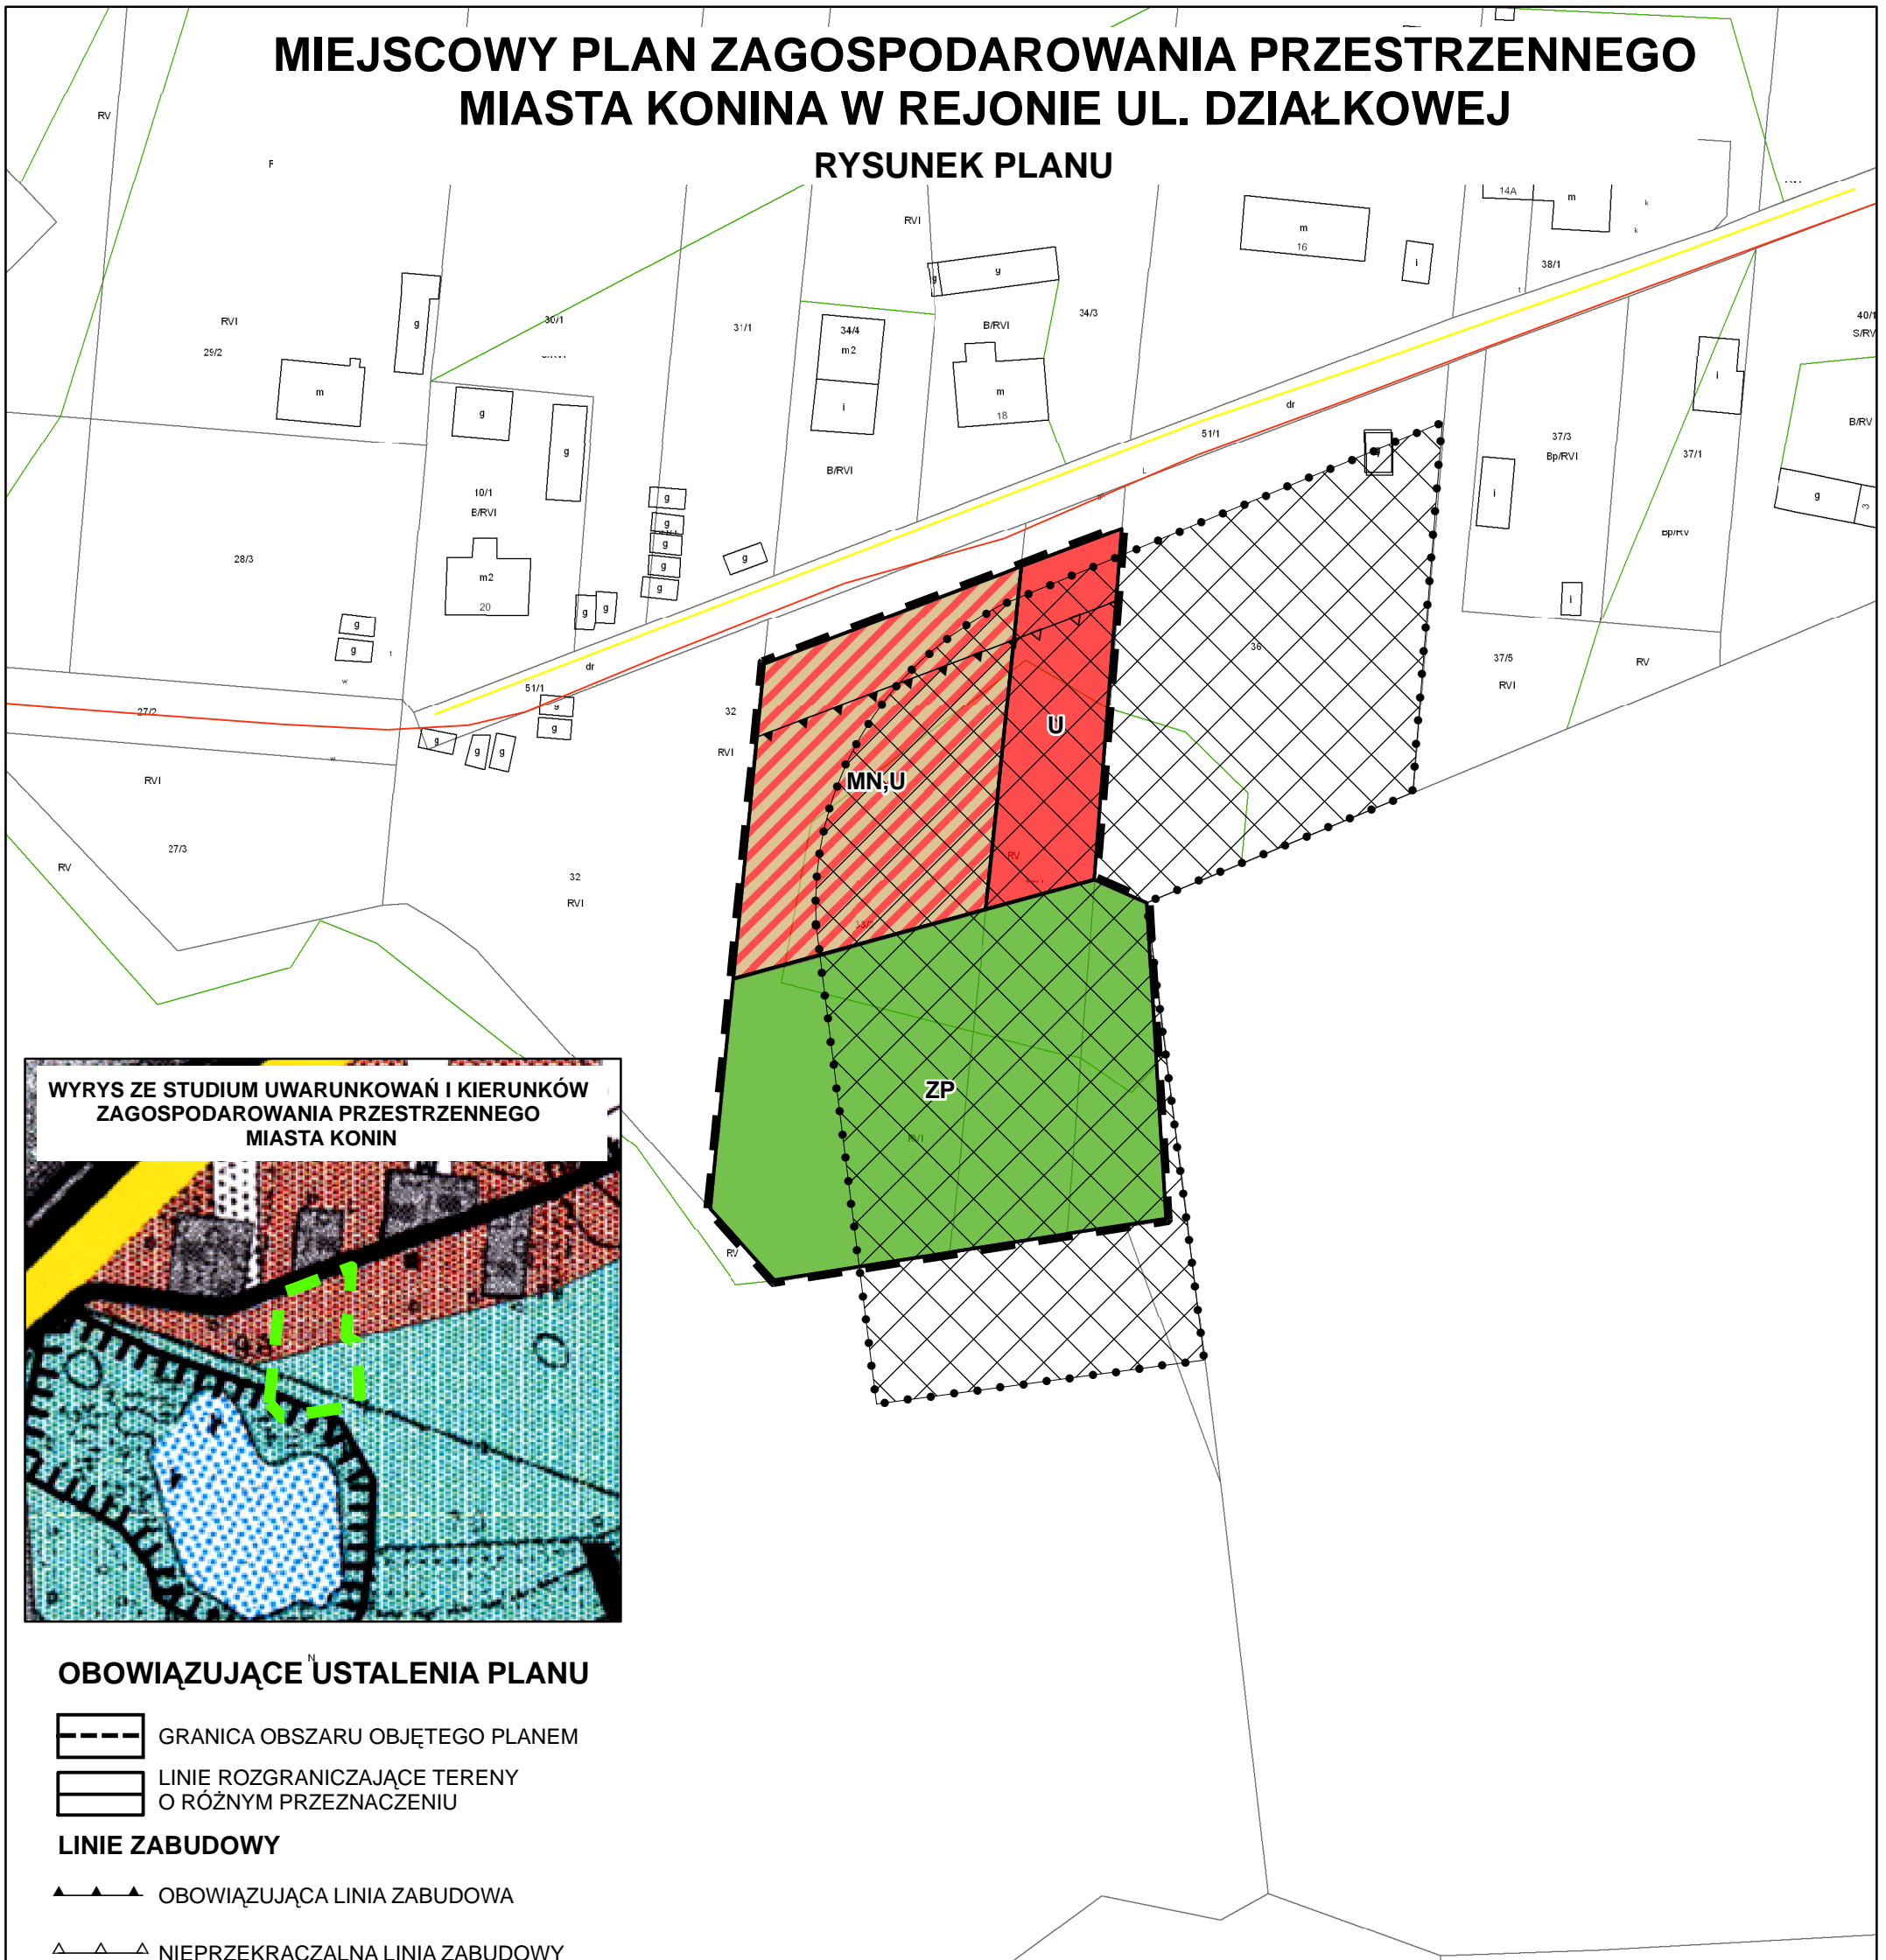

WYRYS ZE STUDIUM UWARUNKOWAŃ I KIERUNKÓW  
ZAGOSPODAROWANIA PRZESTRZENNEGO  
MIASTA KONIN



### OBOWIĄZUJĄCE USTALENIA PLANU

GRANICA OBSZARU OBJĘTEGO PLANEM

LINIE ROZGRANICZAJĄCE TERENY  
O RÓŻNYM PRZEZNACZENIU

### LINIE ZABUDOWY

OBOWIĄZUJĄCA LINIA ZABUDOWA

NIEPRZEKRACZALNA LINIA ZABUDOWY

### FUNKCJE TERENU

TEREN ZABUDOWY MIESZKANIOWEJ JEDNORODZINNEJ I USŁUG

TEREN USŁUG NIEUCIAŹLIWYCH

TEREN ZIELENI URZĄDZONEJ

### OZNACZENIA WSKAZUJĄCE STAN PRAWNY WYNIKAJĄCY Z PRZEPISÓW ODRĘBNYCH

STREFA OCHRONY SANITARNEJ CMENTARZA

### OZNACZENIA INFORMACYJNE

KABŁOWA LINIA NISKIEGO NAPIĘCIA

SIEĆ GAZOWA ŚREDNIEGO CIŚNIENIA

Załącznik nr 1  
do uchwały nr .....  
Rady Miasta Konina  
z dnia .....

Miejscowy plan zagospodarowania przestrzennego  
miasta Konina – rejon ulicy Działkowej

### RYSUNEK PLANU



#### GŁÓWNY PROJEKTANT PLANU:

MGR INŻ. PAWEŁ NIEMIEC

Z-260

#### ZESPÓŁ PROJEKTOWY:

MGR INŻ. RADOŚLAW JOŃCZAK

Z-417

MGR INŻ. MONIKA KOŁODZIEJ

MGR INŻ. JACEK KURZEJA

MGR INŻ. ARTUR WAWRZYŃIAK

SKALA: 1:1 000

