


MIEJSCOWY PLAN ZAGOSPODAROWANIA PRZESTRZENNEGO MIASTA KONINA - GARAŻE UL. PADEREWSKIEGO RYSUNEK PLANU

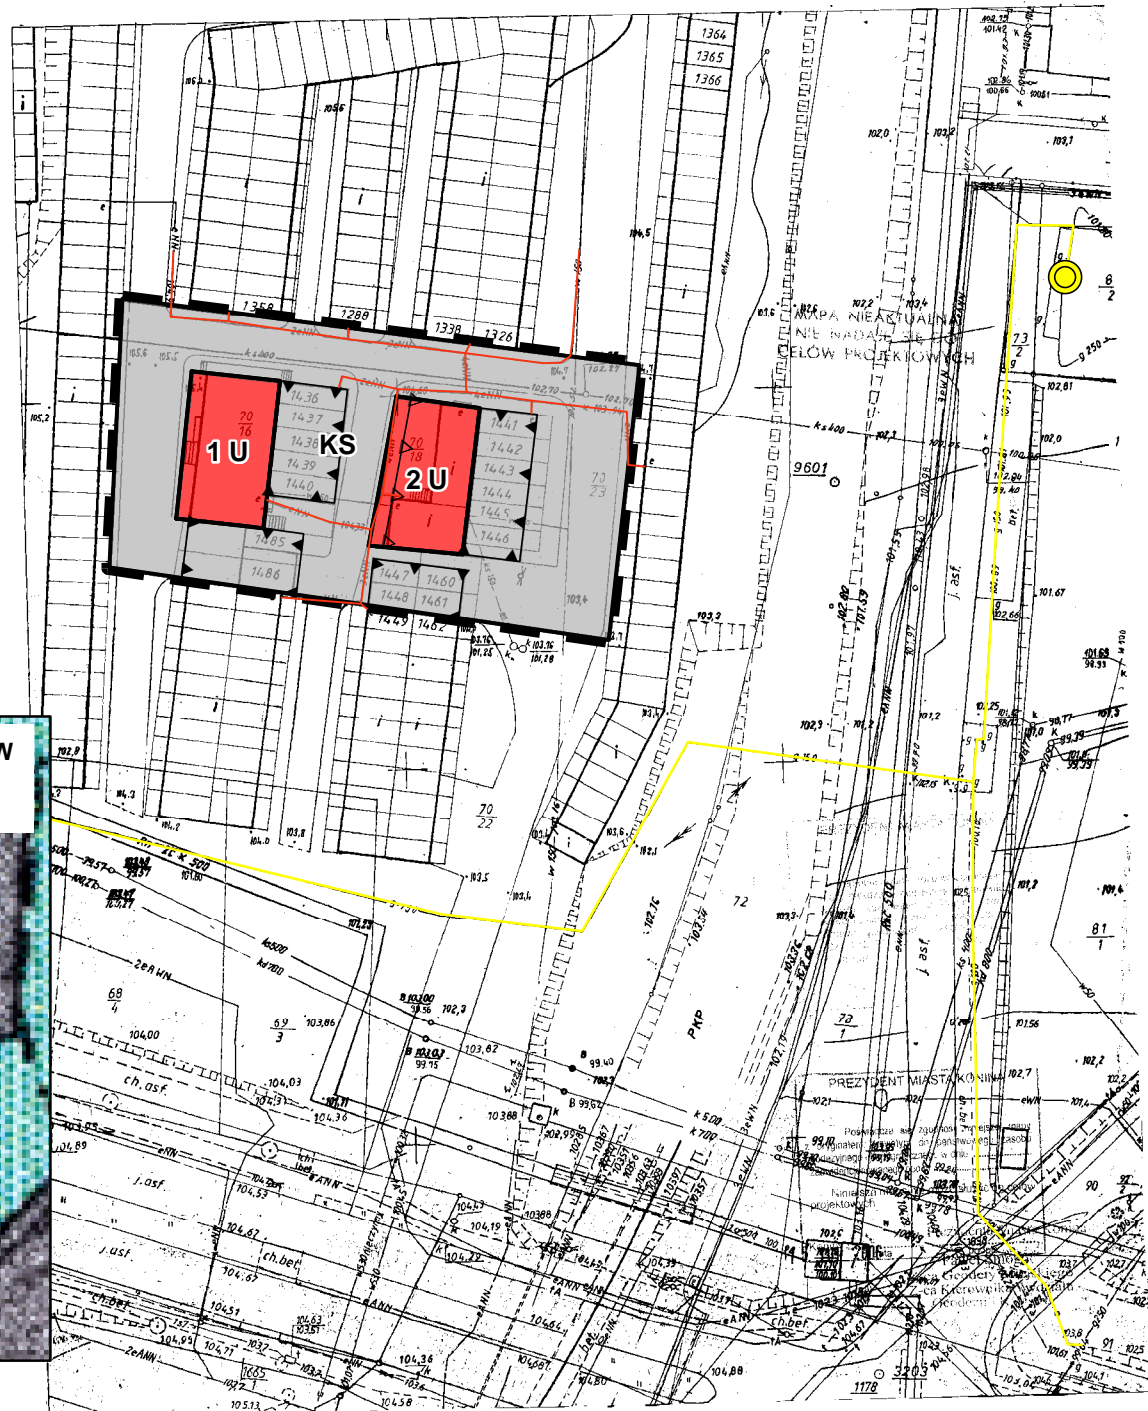

WYRYS ZE STUDIUM UWARUNKOWAŃ I KIERUNKÓW
 ZAGOSPODAROWANIA PRZESTRZENNEGO
 MIASTA KONIN



OBOWIĄZUJĄCE USTALENIA PLANU

GRANICA OBSZARU OBJĘTEGO PLANEM

LINIE ROZGRANICZAJĄCE TERENY
 O RÓŻNYM PRZEZNACZENIU

LINIE ZABUDOWY

OBOWIĄZUJĄCA LINIA ZABUDOWY

NIEPRZEKRACZALNA LINIA ZABUDOWY

FUNKCJE TERENU

TEREN USŁUG

TEREN KOMUNIKACJI

OZNACZENIA INFORMACYJNE

KABLOWA LINIA NISKIEGO NAPIĘCIA

SIĘĆ GAZOWA ŚREDNIEGO CIŚNIENIA

STACJA REDUKCYJNO - POMIAROWA GAZU II⁰

Załącznik nr 1
 do uchwały nr
 Rady Miasta Konina
 z dnia

Miejscowy plan zagospodarowania przestrzennego
 miasta Konina - garaże ul. Paderewskiego

RYSUNEK PLANU

	GŁÓWNY PROJEKTANT PLANU:	
	MGR INŻ. PAWEŁ NIEMIEC	Z-260
	ZESPÓŁ PROJEKTOWY:	
	MGR INŻ. RADOŚLAW JOŃCZAK	Z-417
	MGR INŻ. MONIKA KOŁODZIEJ	
	MGR INŻ. JACEK KURZEJA	
	MGR INŻ. ARTUR WAWRZYNIAK	
SKALA: 1:1 000		