


MIEJSCOWY PLAN ZAGOSPODAROWANIA PRZESTRZENNEGO MIASTA KONINA W REJONIE UL. KOLSKIEJ - 3 MAJA

RYСУNEK PLANU

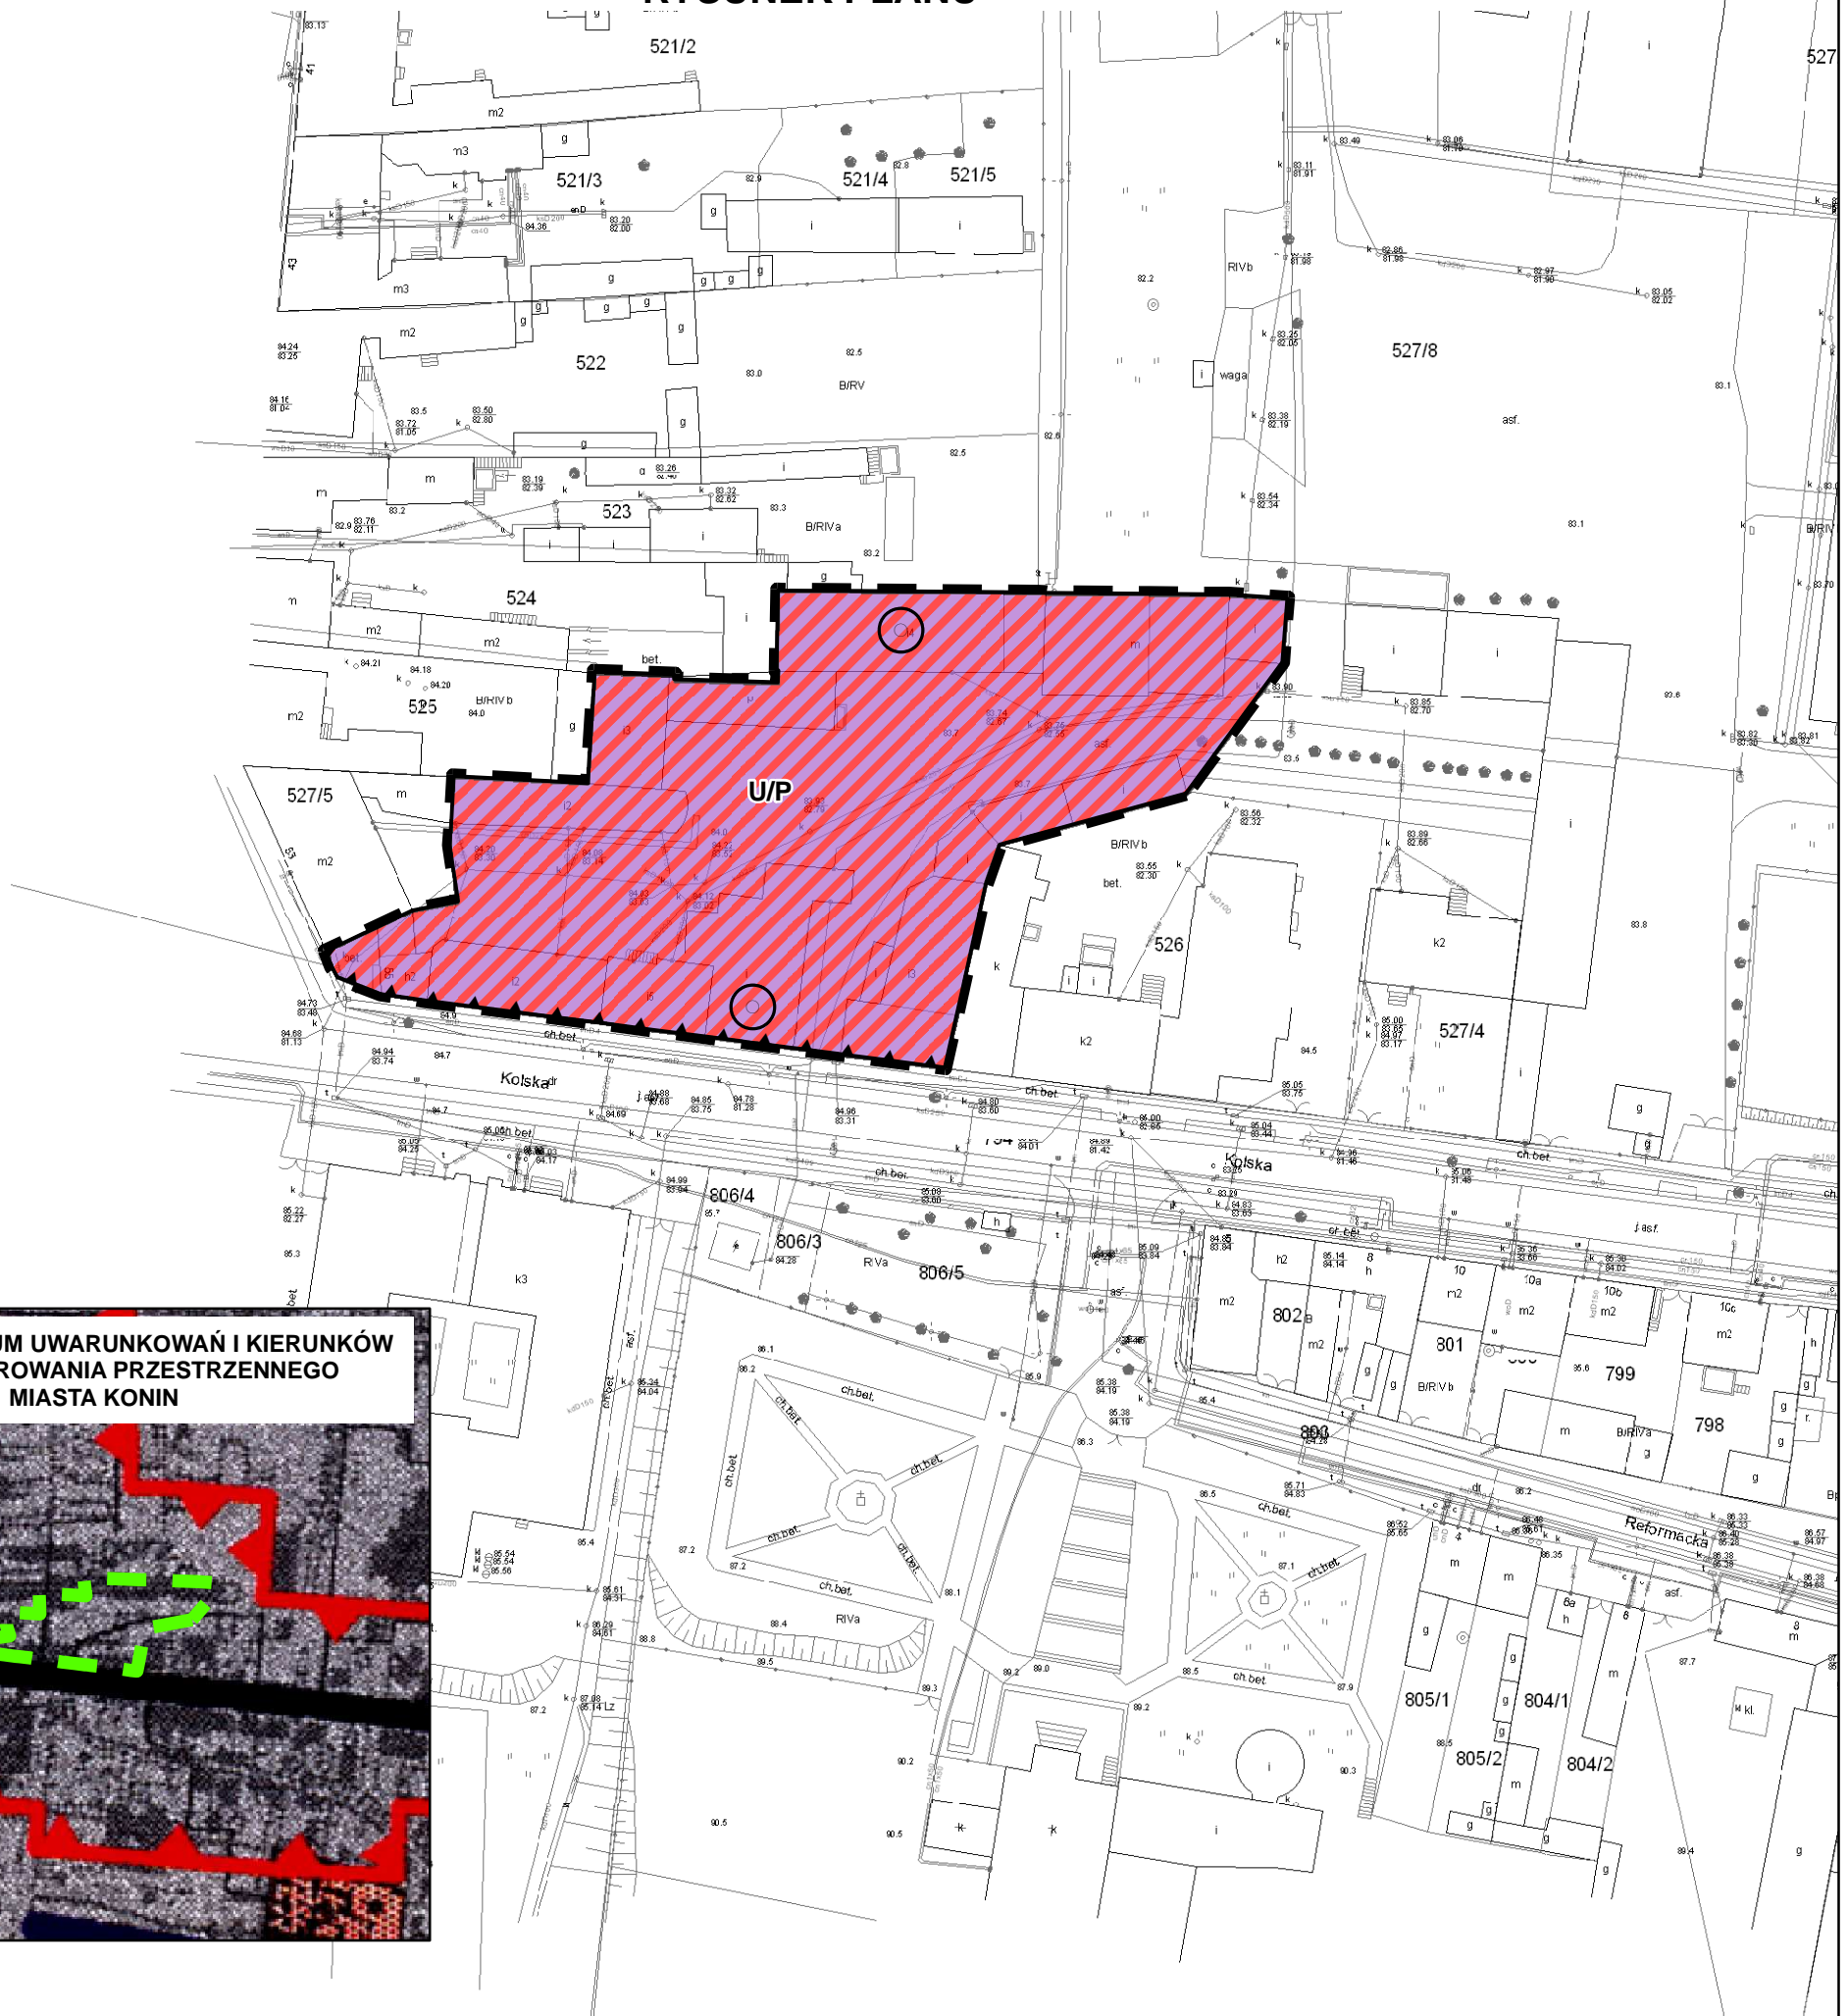

OBOWIĄZUJĄCE USTALENIA PLANU

GRANICA OBSZARU OBJĘTEGO PLANEM
TOŻSAMĄ Z GRANICĄ OCHRONY KONSERWATORSKIEJ

LINIE ROZGRANICZAJĄCE TERENY
O RÓŻNYM PRZEZNACZENIU

LINIE ZABUDOWY

OBOWIĄZUJĄCA LINIA ZABUDOWY

FUNKCJE TERENU

U/P TEREN USŁUGOWO - PRZEMYSŁOWY

LOKALIZACJA STACJI BAZOWEJ TELEFONII KOMÓRKOWEJ

Załącznik nr 1
do uchwały nr
Rady Miasta Konina
z dnia

Miejscowy plan zagospodarowania przestrzennego
miasta Konina – rejon ulic Kolskiej - 3 Maja

RYСУNEK PLANU

GŁÓWNY PROJEKTANT PLANU:
MGR INŻ. PAWEŁ NIEMIEC Z-260

ZESPÓŁ PROJEKTOWY:
MGR INŻ. RADOSŁAW JOŃCZAK Z-417
MGR INŻ. MONIKA KOŁODZIEJ
MGR INŻ. JACEK KURZEJA
MGR INŻ. ARTUR WAWRZYŃIAK

SKALA: 1:1 000

