


# MIEJSCOWY PLAN ZAGOSPODAROWANIA PRZESTRZENNEGO MIASTA KONINA W REJONIE UL. M. DĄBROWSKIEJ

## RYSUNEK PLANU

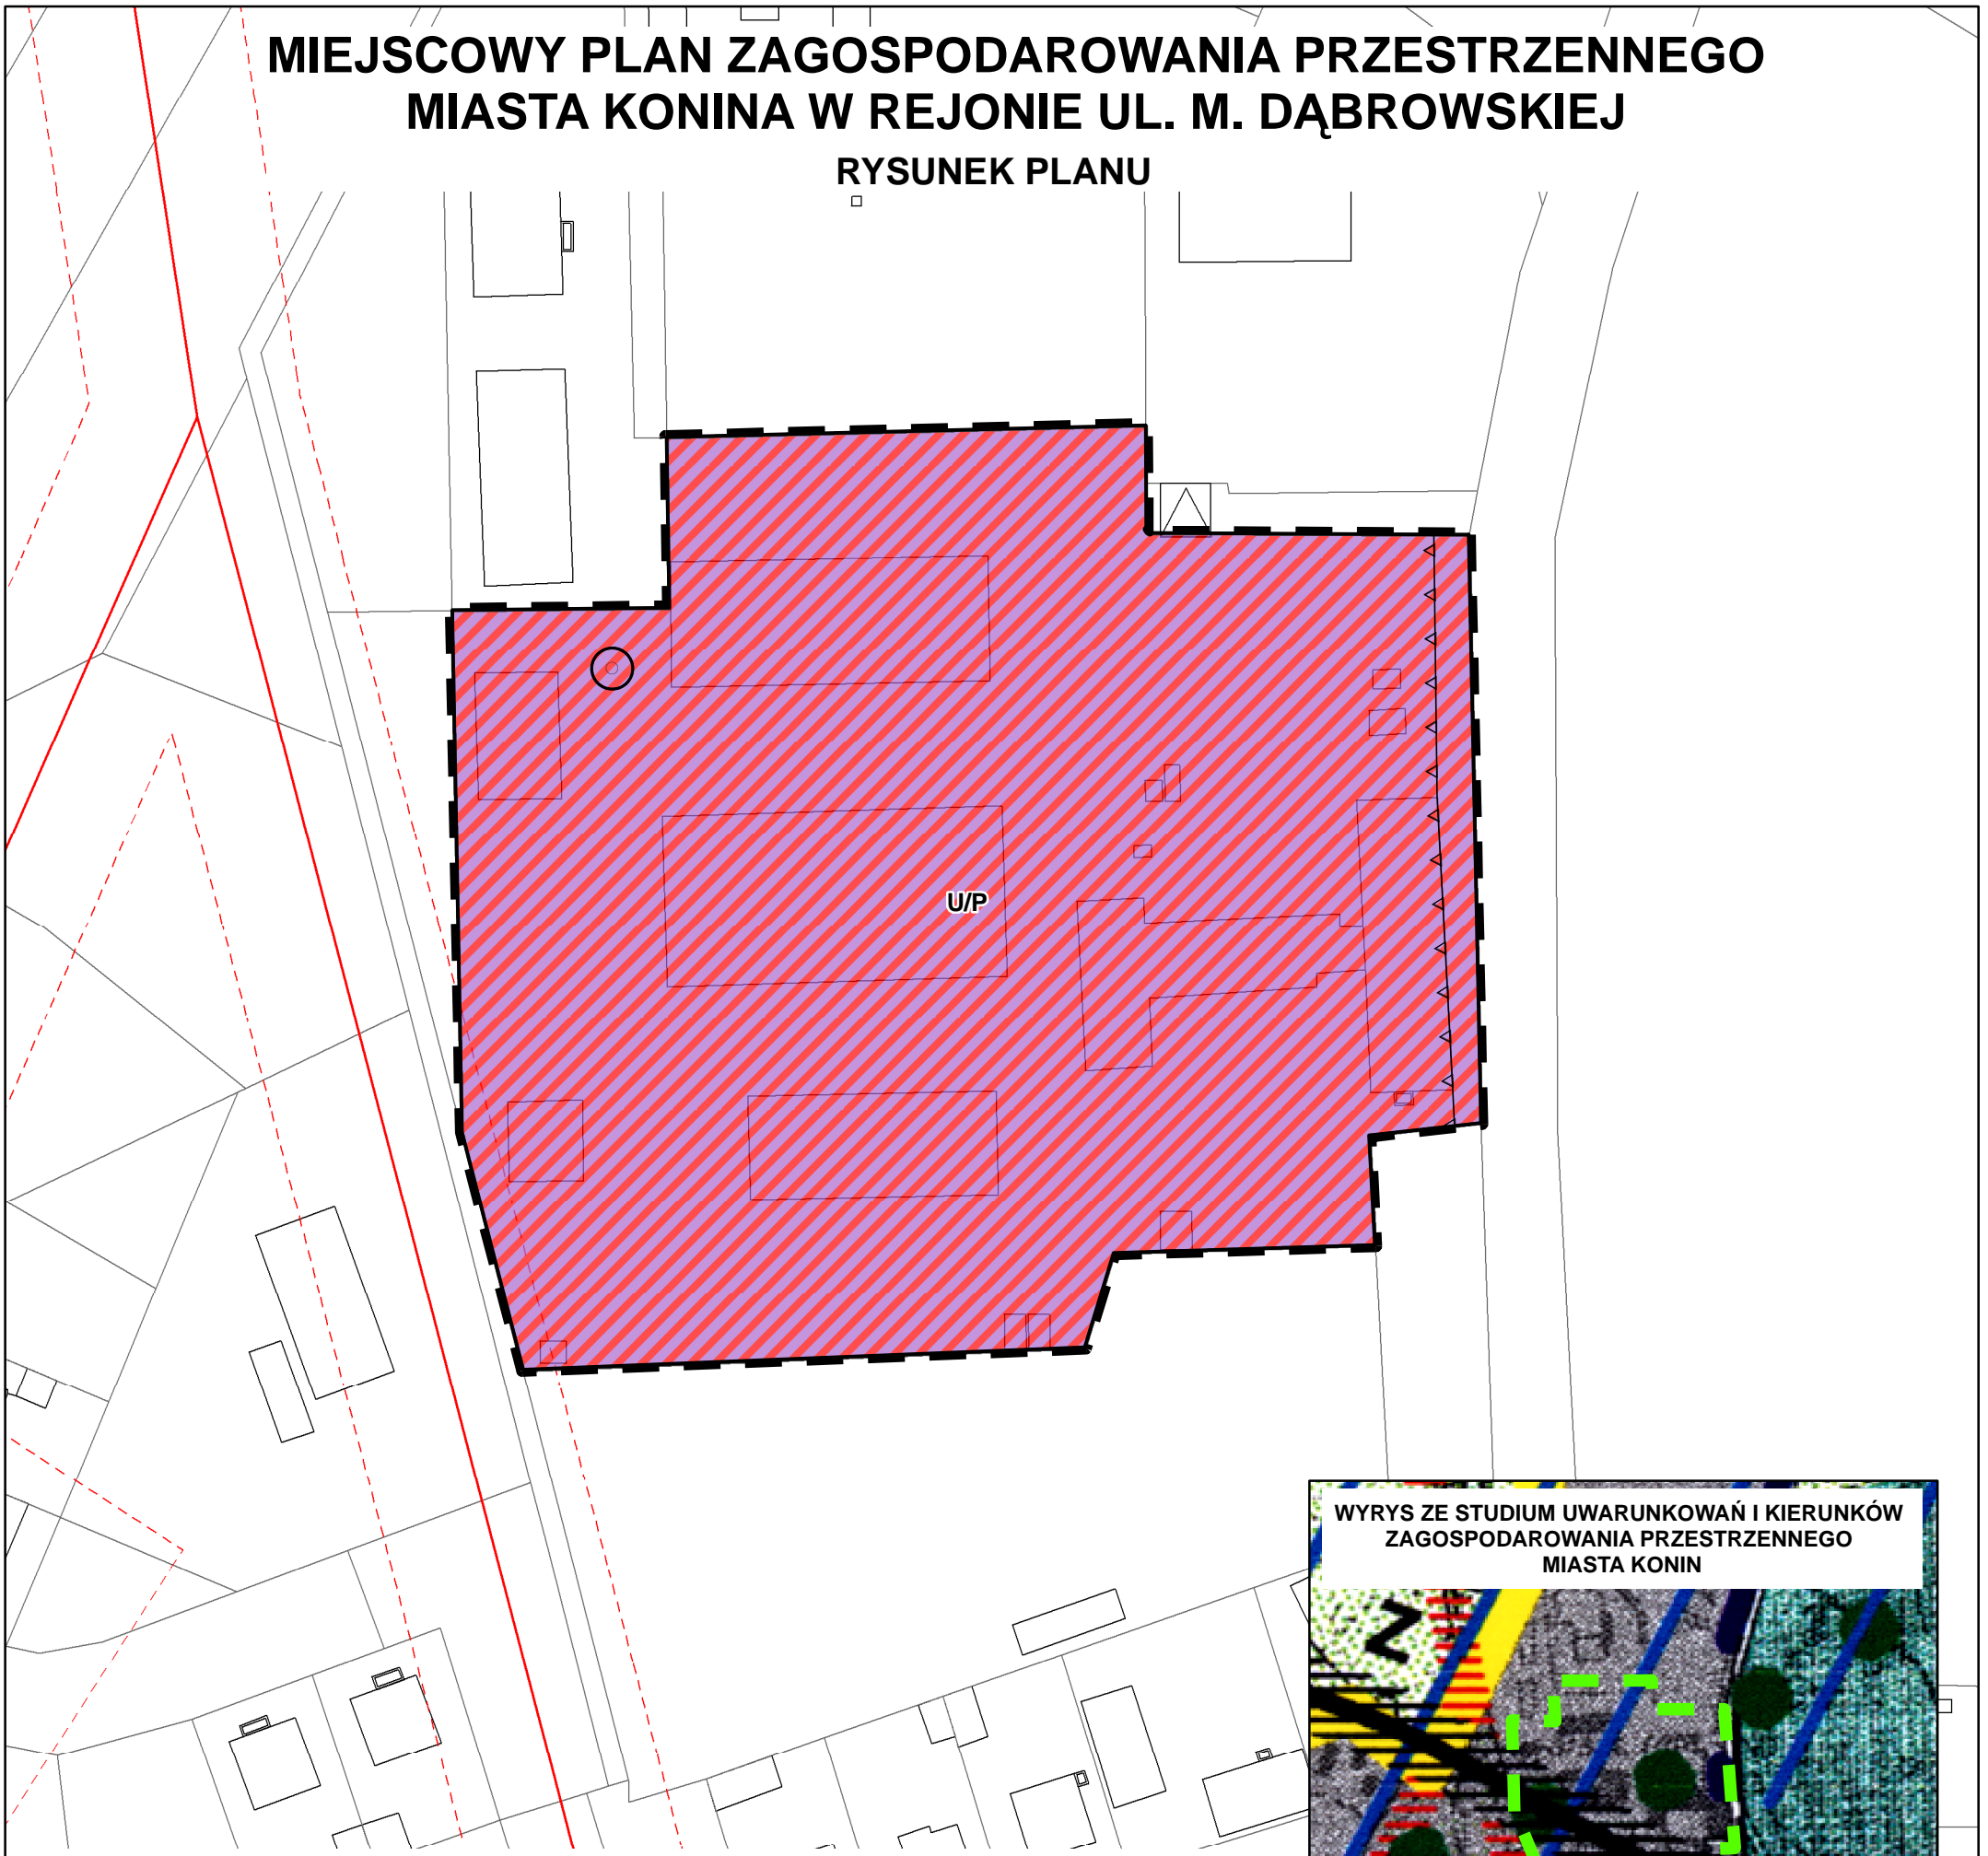

### OBOWIĄZUJĄCE USTALENIA PLANU

GRANICA OBSZARU OBJĘTEGO PLANEM

LINIE ROZGRANICZAJĄCE TERENY  
O RÓŻNYM PRZEZNACZENIU

### LINIE ZABUDOWY

NIEPRZEKRACZALNA LINIA ZABUDOWY

### FUNKCJE TERENU

U/P TEREN USŁUGOWO - PRZEMYSŁOWY

LOKALIZACJA STACJI BAZOWEJ TELEFONII KOMÓRKOWEJ

### OZNACZENIA INFORMACYJNE

LINIA ELEKTROENERGETYCZNA 110kV

STREFA BEZPIECZEŃSTWA WZDŁUŻ LINII ELEKTROENERGETYCZNEJ



Załącznik nr 1  
do uchwały nr .....  
Rady Miasta Konina  
z dnia .....

Miejscowy plan zagospodarowania przestrzennego  
miasta Konina – rejon ulicy M. Dąbrowskiej

### RYSUNEK PLANU

	<b>GŁÓWNY PROJEKTANT PLANU:</b>	
	MGR INŻ. PAWEŁ NIEMIEC	Z-260
	<b>ZESPÓŁ PROJEKTOWY:</b>	
	MGR INŻ. RADOSŁAW JOŃCZAK	Z-417
	MGR INŻ. MONIKA KOŁODZIEJ	
	MGR INŻ. JACEK KURZEJA	
<b>SKALA: 1:1 000</b>	MGR INŻ. ARTUR WAWRZYŃIAK	

