


m. KONIN
obr. Ozarków

MAPA

odrys, wyrys z mapy ewidencyjnej

Skala 1 : 1000

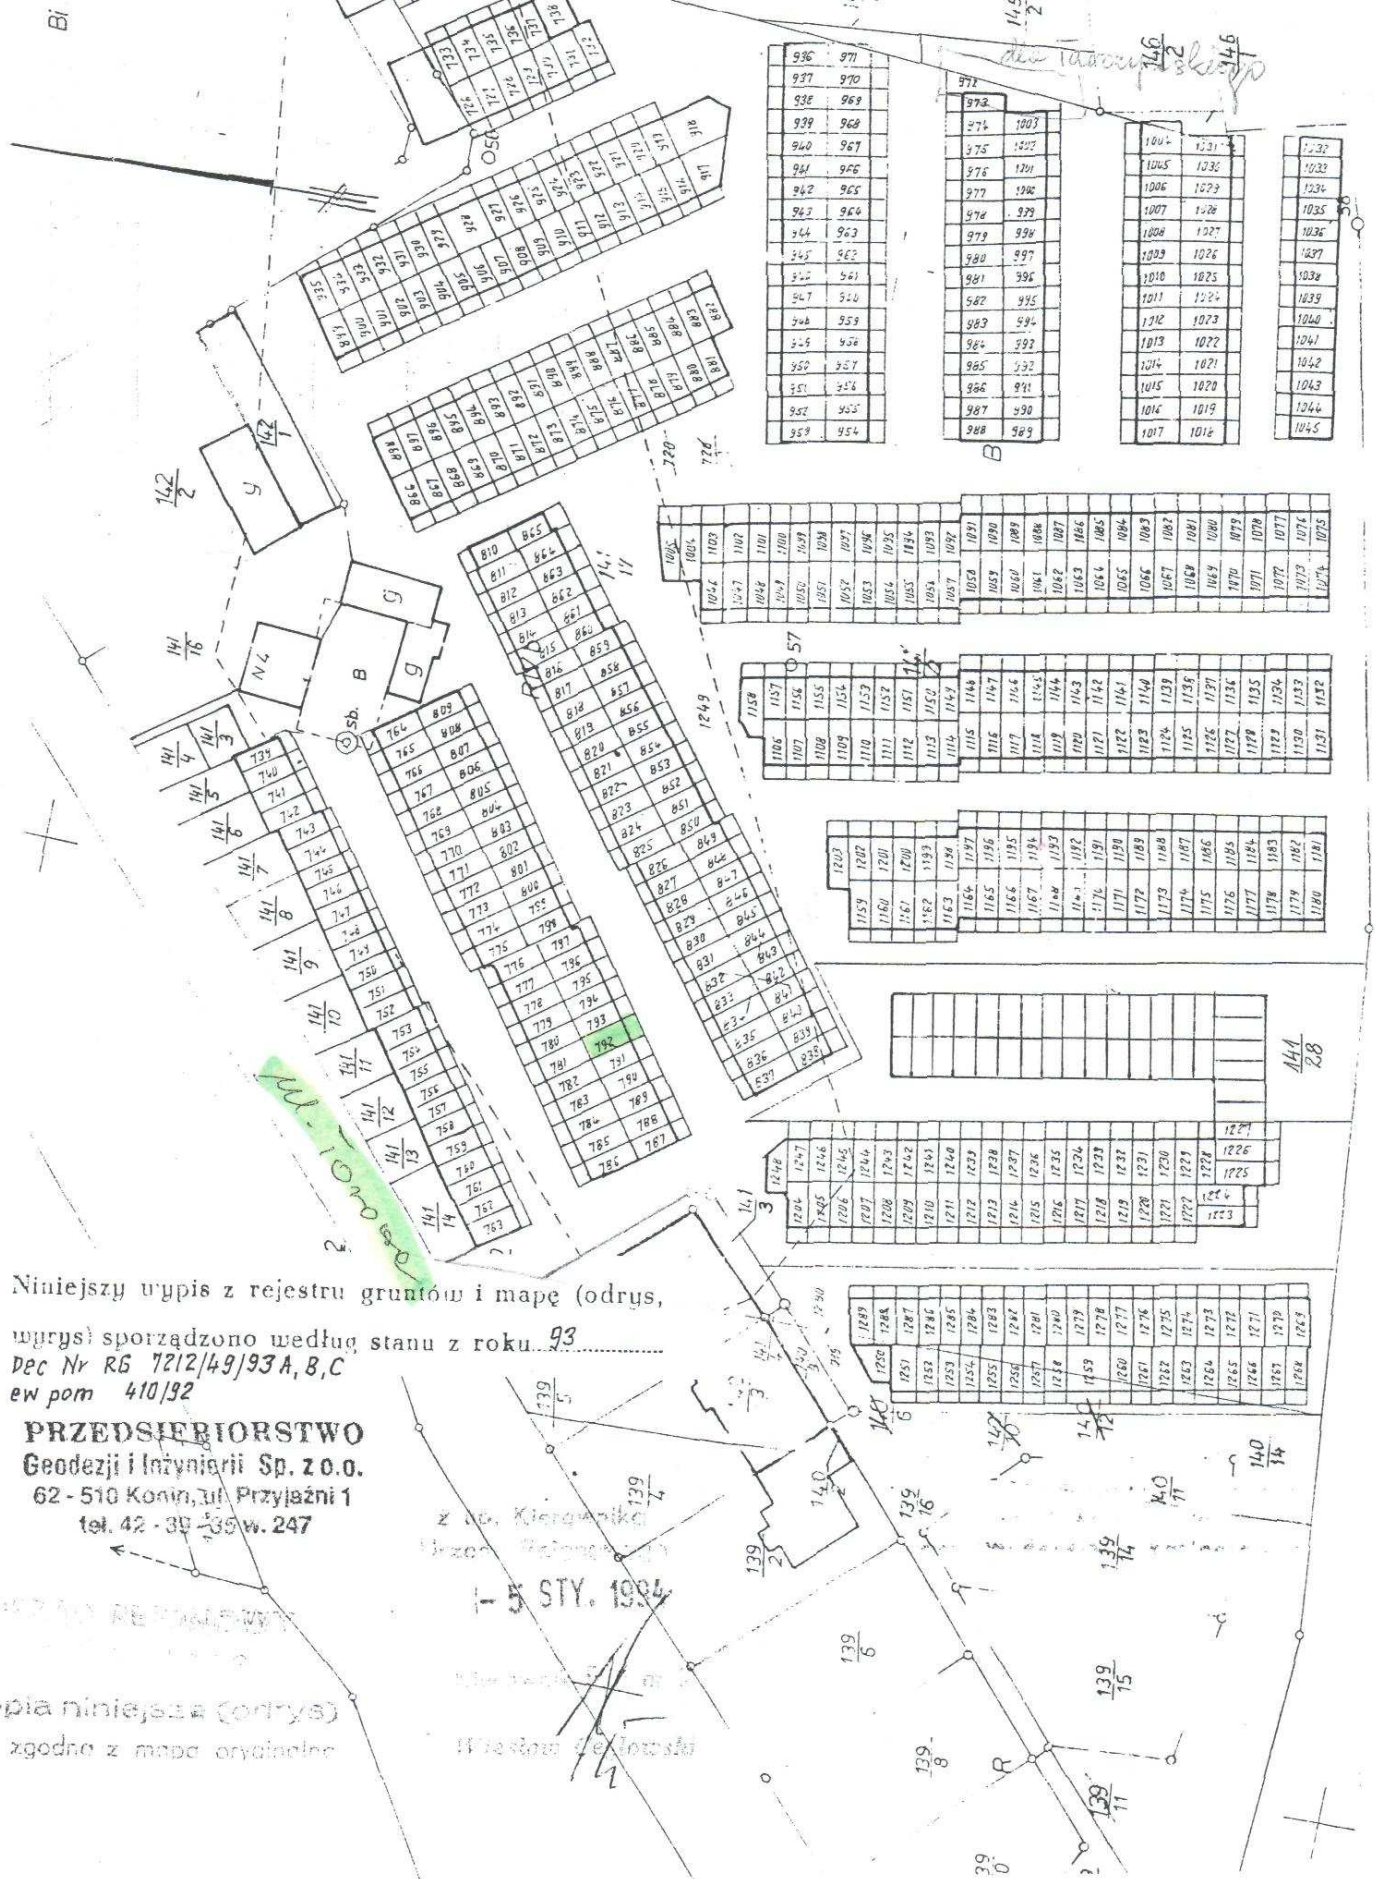

Niniejszy wypis z rejestru gruntów i mapę (odrys, wyrys) sporządzono według stanu z roku 93
Dec Nr RG 7212/49/93 A, B, C
ew pom 410/92

PRZEDSIĘBIORSTWO
Geodezji i Inżynierii Sp. z o.o.
62 - 510 Konin, ul. Przyjaźni 1
tel. 42 - 39 43 9 w. 247

Z Ob. Kierownika
Urząd Rejonowy

1 5 STY. 1994


Kopia niniejsza (odrys) jest zgodna z mapą oryginalną

Przedsiębiorstwo

m. KONIN
dbr. NIESKUSZ



Ogrody działkowe

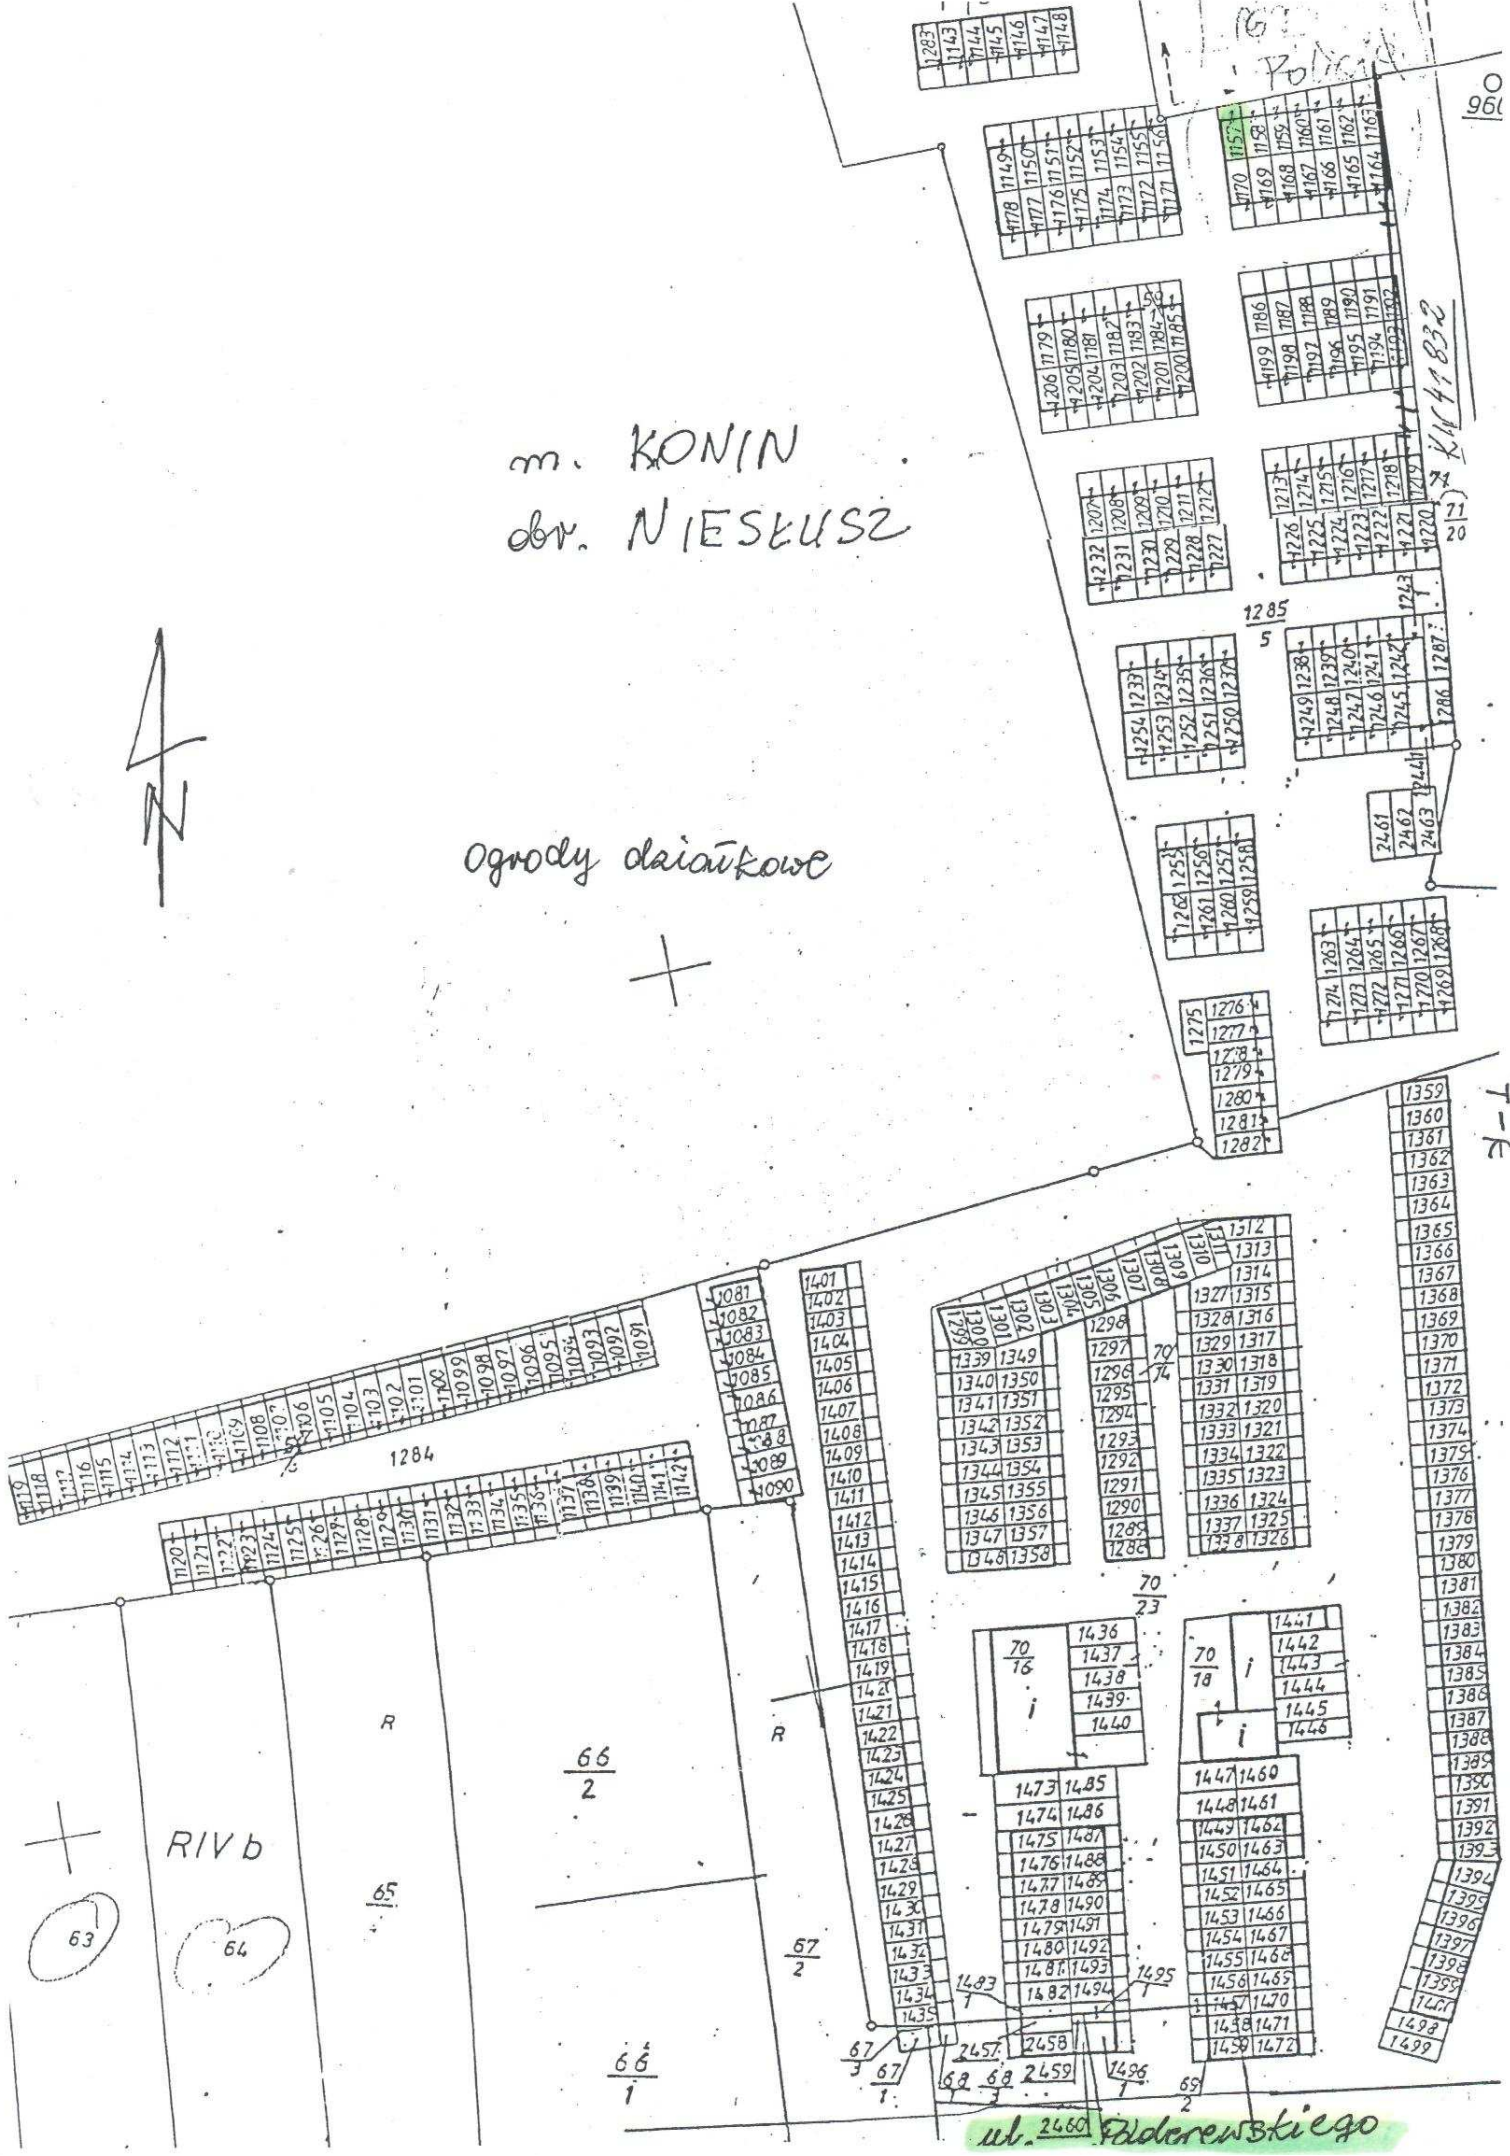

ul. 2460 Półderekwskiego