

**A ZASADNICZA**

Skala 1:500

Powiat: Miasto Konin  
Obręb: Przydziałki

**ryzacji sieci kanalizacji sanitarnej**

Nr ark. mapy : 85-16-16-c-3


PREZYDENT MIASTA KONINA

Reprodukcje, rozwojszczanie i rozpraszanie niniejszego dokumentu wymaga zaawolania 3 kodym mowa w art. 18 ustawy z dnia 17 maja 1989 r. Prawo geodazyjne i kartograficzne (Dz. U. Nr 30 poz. 153 z póniejszymi zmianami)

829

Wyeksponowane na niniejszej mapie sieci uzielenia terenu zostały zaplanowane i ucieleny powstałe w wyniku inwentaryzacji i zapisu do państwowego zasobu geodazyjnego i kartograficznego w dniu .....  
zawierającego pod nr .....  
Szczegółowe plany i lokalizacja uzgodnione w urzędzie gminy, powiatu i województwa w dniu .....  
w imieniu Zarządu Województwa Wielkopolskiego  
Prezident Miasta Konina  
**Anna Gorczyca**  
Geodeta Miejski  
Kierownik działu Geodezji i Katastru

**08 WRZ 2016**

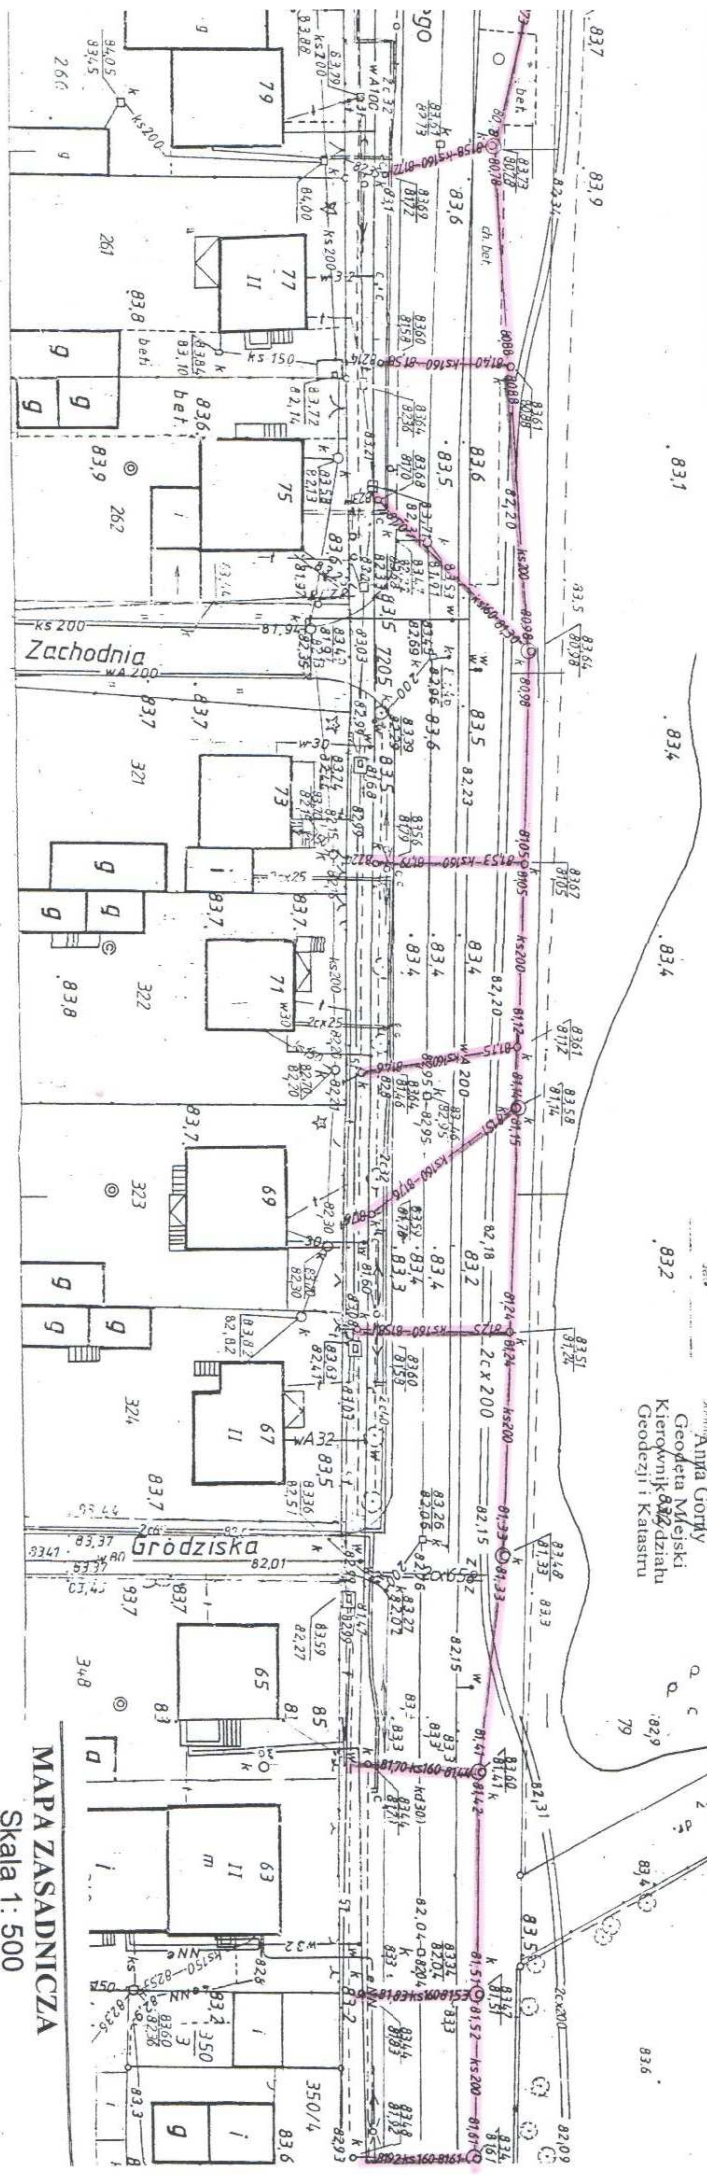


**MAPA ZASADNICZA**  
Skala 1: 500

Gm. M. K.  
Obr. Przydz

entaryzacji powykonywanej kanalizacji sanitarnej

OGRAFICZNE

TREŚĆ NAKLADOK	
S + W	U

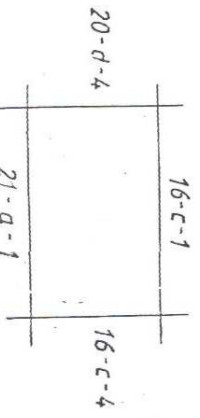

16-c-3

KERG:639/0