


# KONIN - Łężyńska-Krańcowa-Zacisze

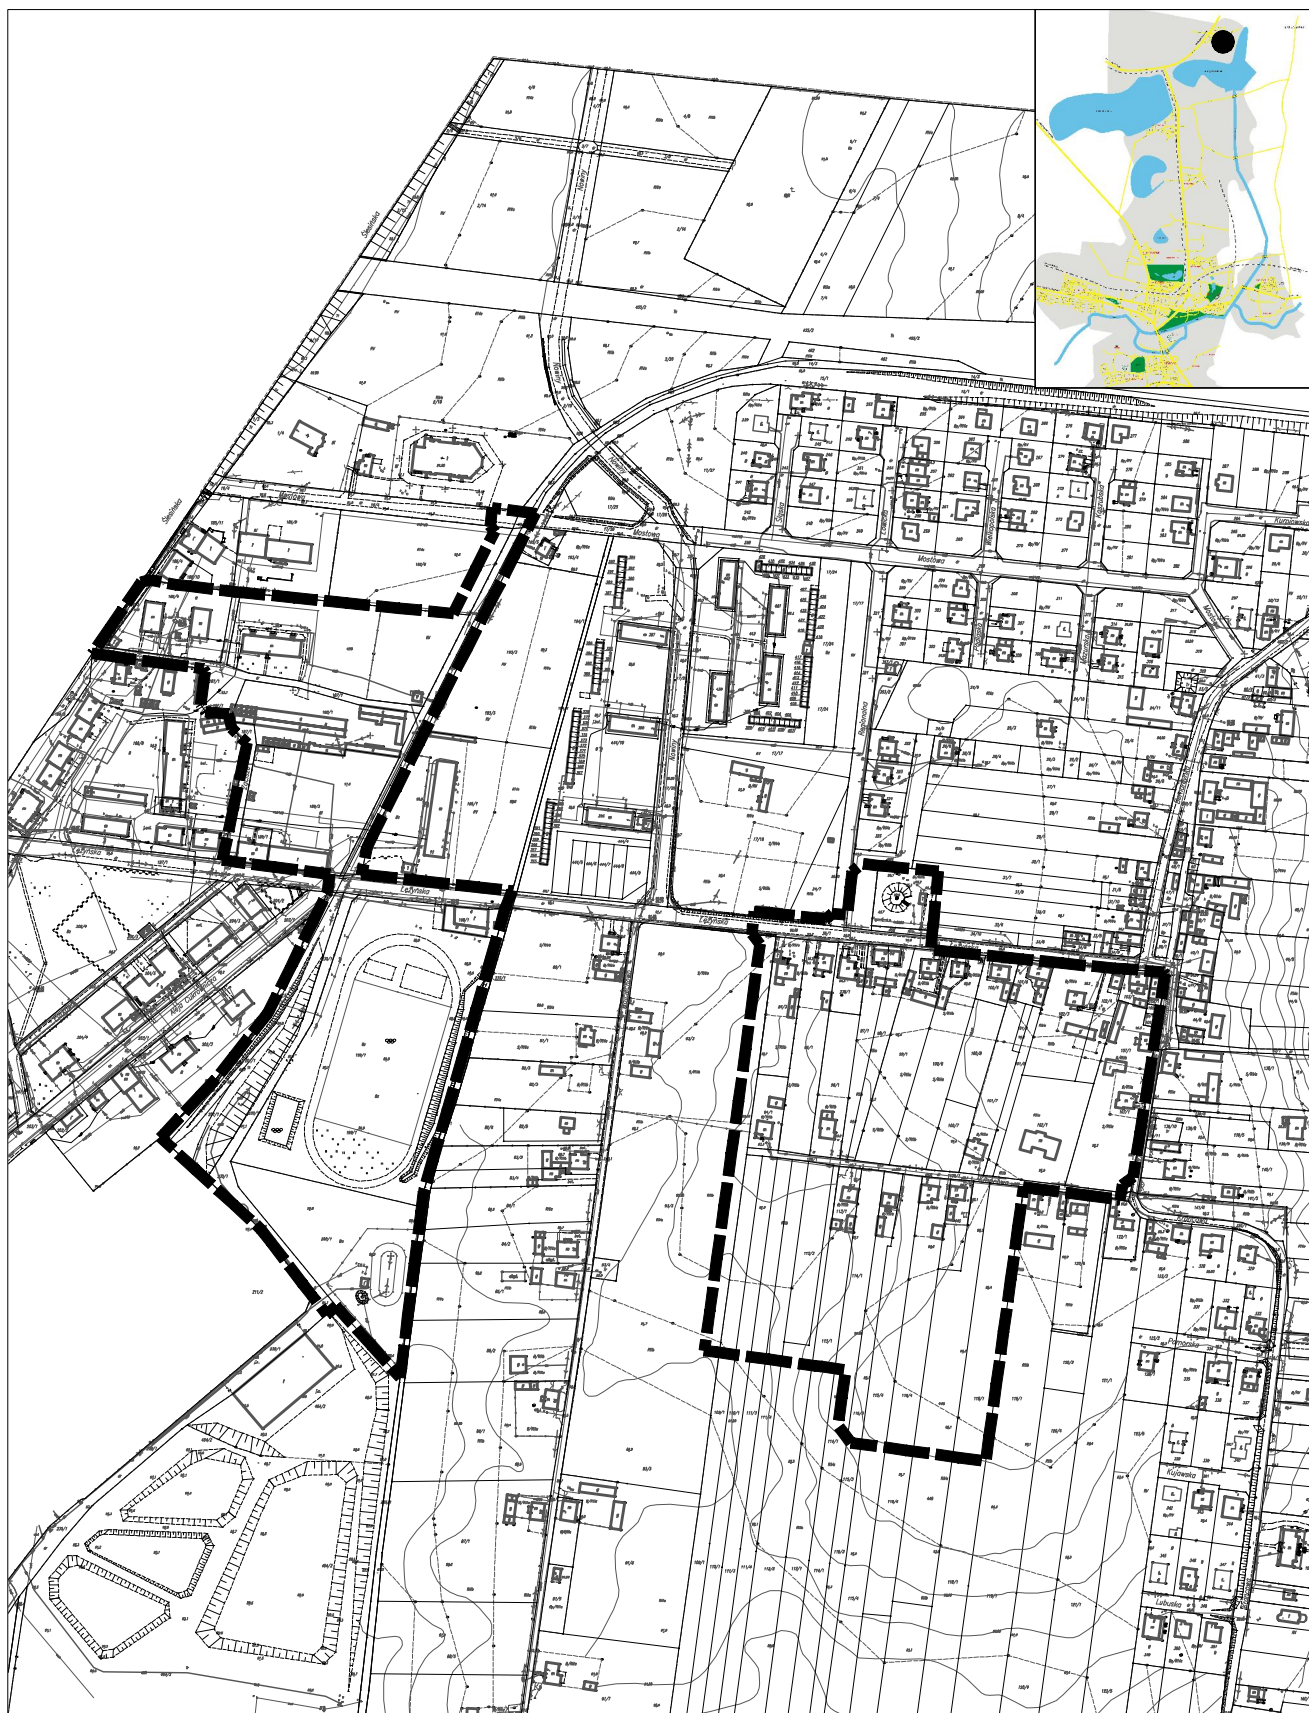

**GRANICE OPRACOWANIA**

**SKALA 1:5000**

Załącznik do uchwały nr  
Rady Miasta Konina z dnia