


Wyrys z miejscowego planu zagospodarowania przestrzennego

Wydział Geodezji i Katastru
ul. Wodna 1
62-500 KONIN

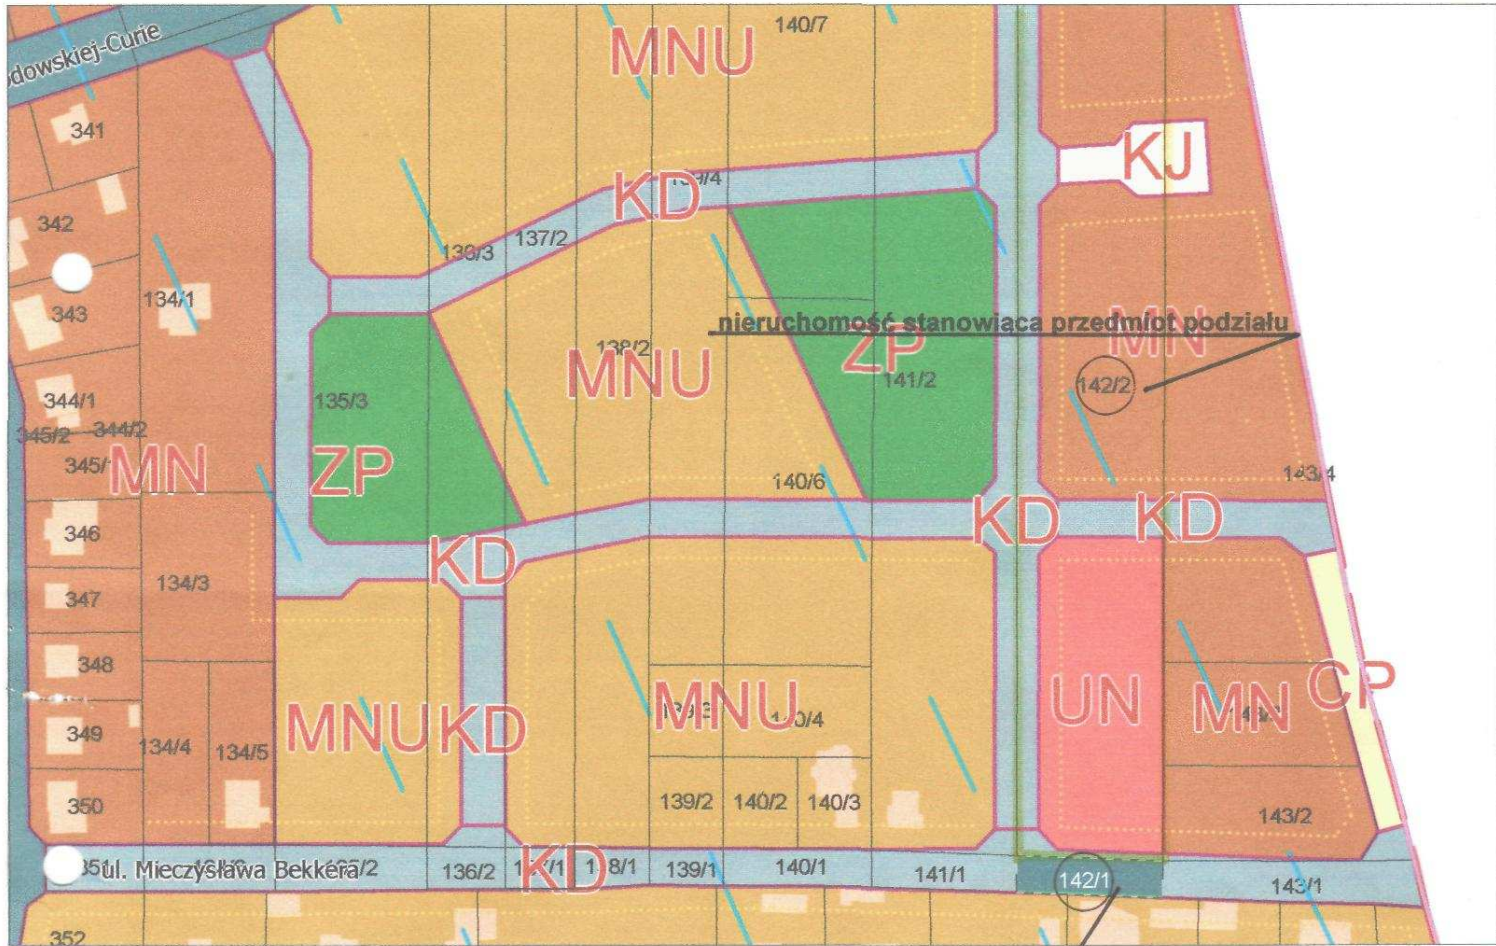

SCALE 1 : 2 000

