






Katastralny nr 1 do opinii GM 7327/11/200 z dnia 11.02.2009

# WYRYS Z MIJSCOWEGO PLANU ZAGOSPODAROWANIA PRZESTRZENNEGO

skala 1:1000

(uchwała nr 314 Rady Miasta Korina z dnia 22 marca 2009 r.)

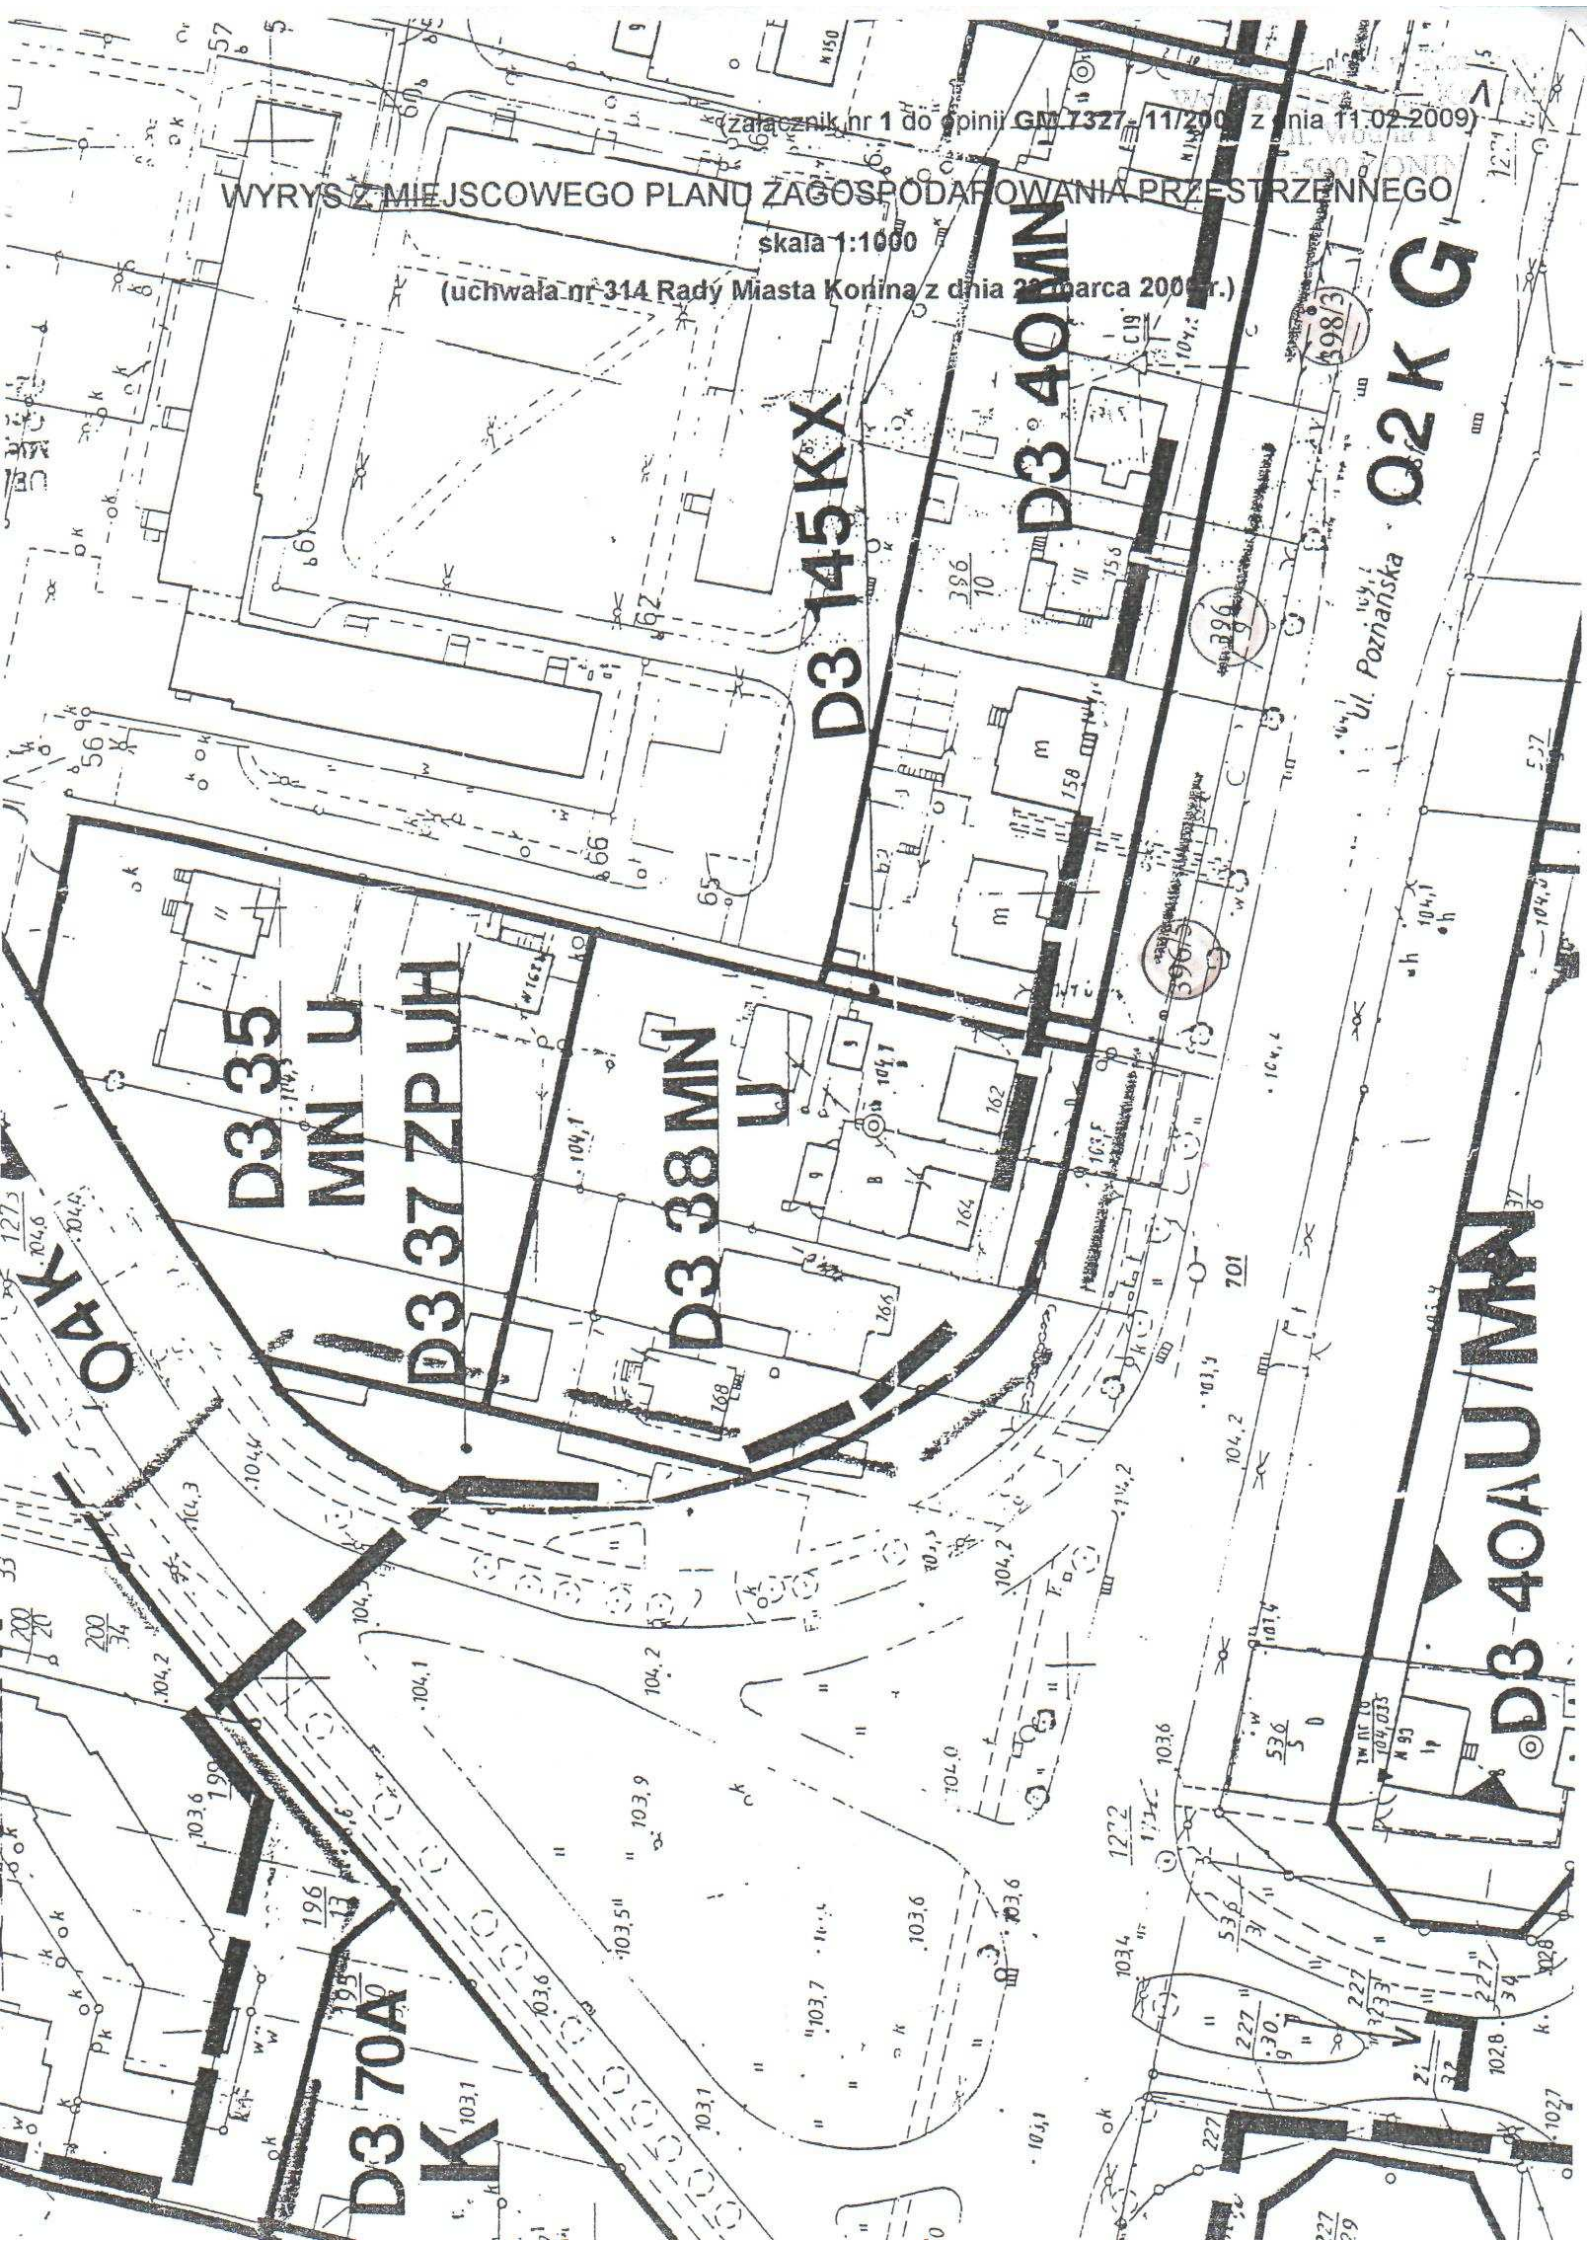

**O2K G**

ul. Poznańska

**D3 40A U/MN**

**D3 35  
MN U**

**D3 37 ZP UH**

**D3 38 MN U**

**D3 145 KX**

**D3 40 MN**

**D3 70A K**

**K**