



KONIN - REJON ULIC DĄBROWSKIEJ I GOJAWICZYŃSKIEJ

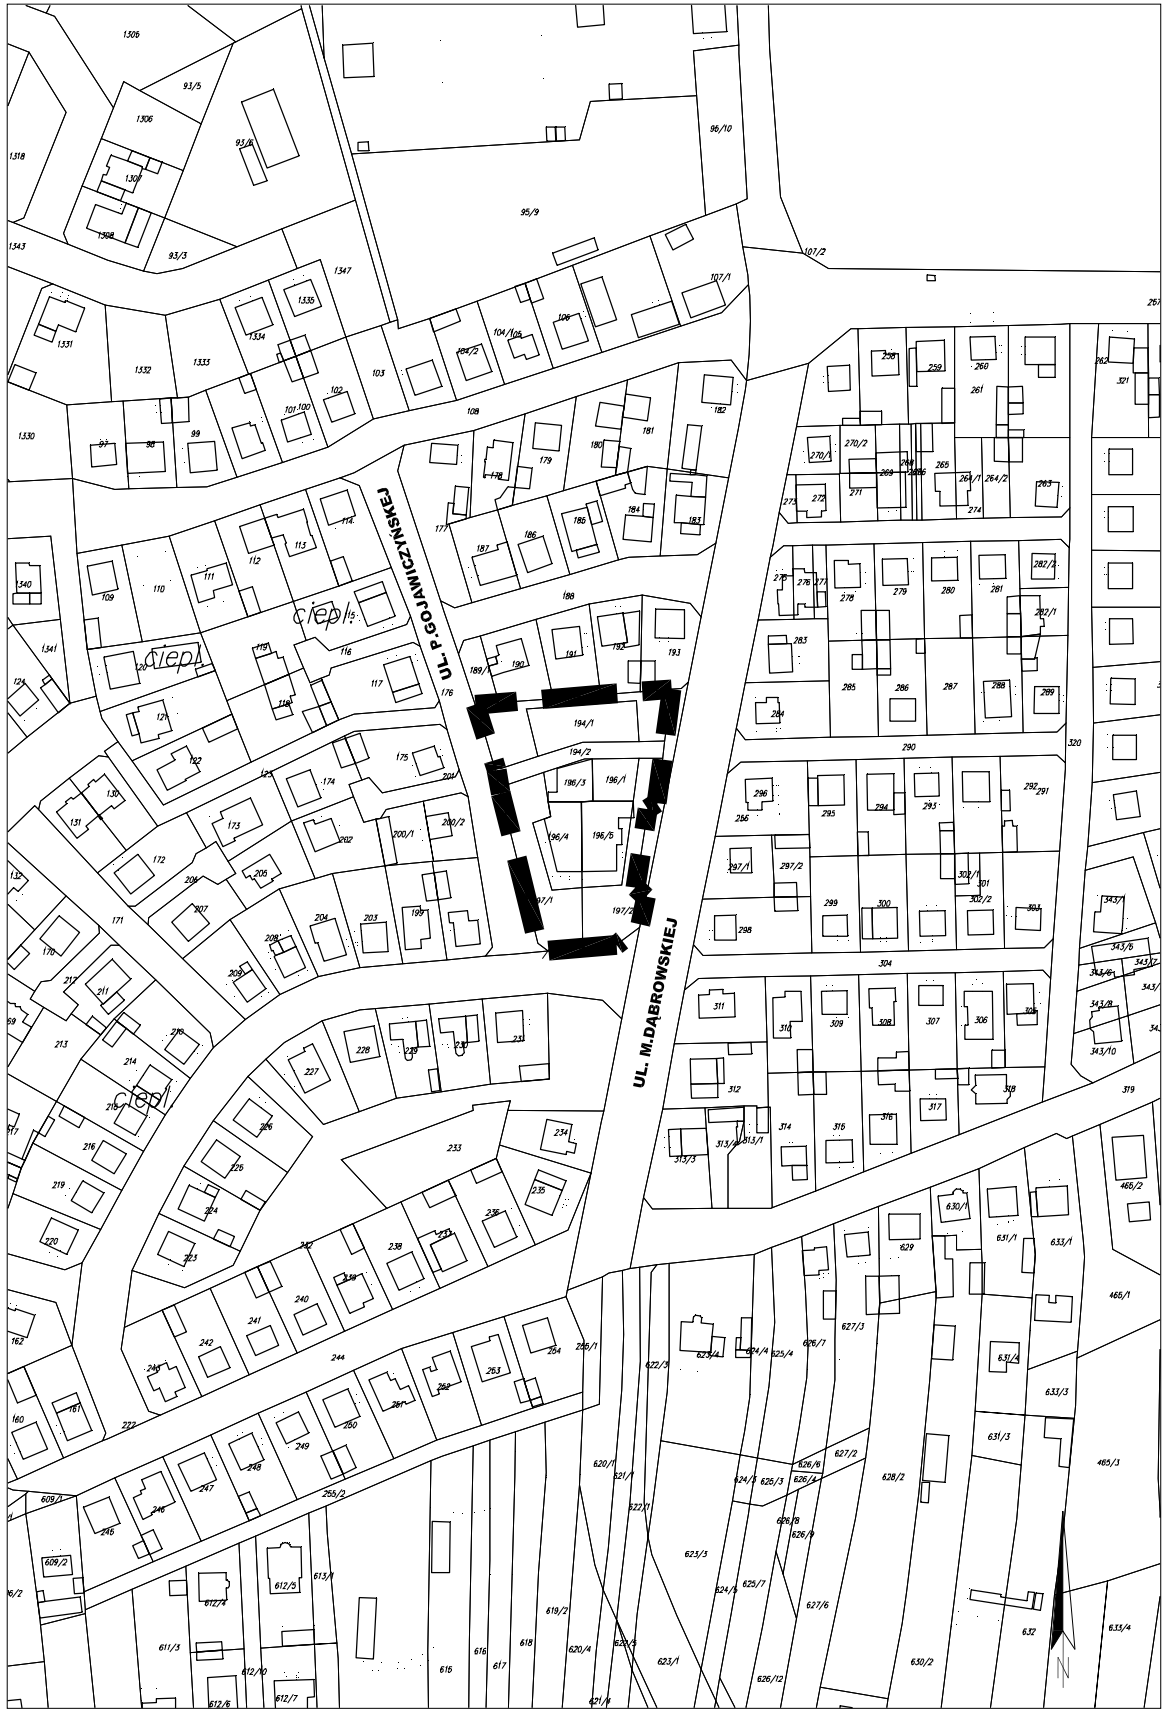

SKALA 1:2500

OZNACZENIA:

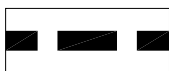

GRANICE OPRACOWANIA

Załącznik graficzny do uchwały nr
Rady Miasta Konina z dnia