



MIEJSCOWY PLAN ZAGOSPODAROWANIA PRZESTRZENNEGO MIASTA KONINA - REJON ULICY KONWALIOWEJ

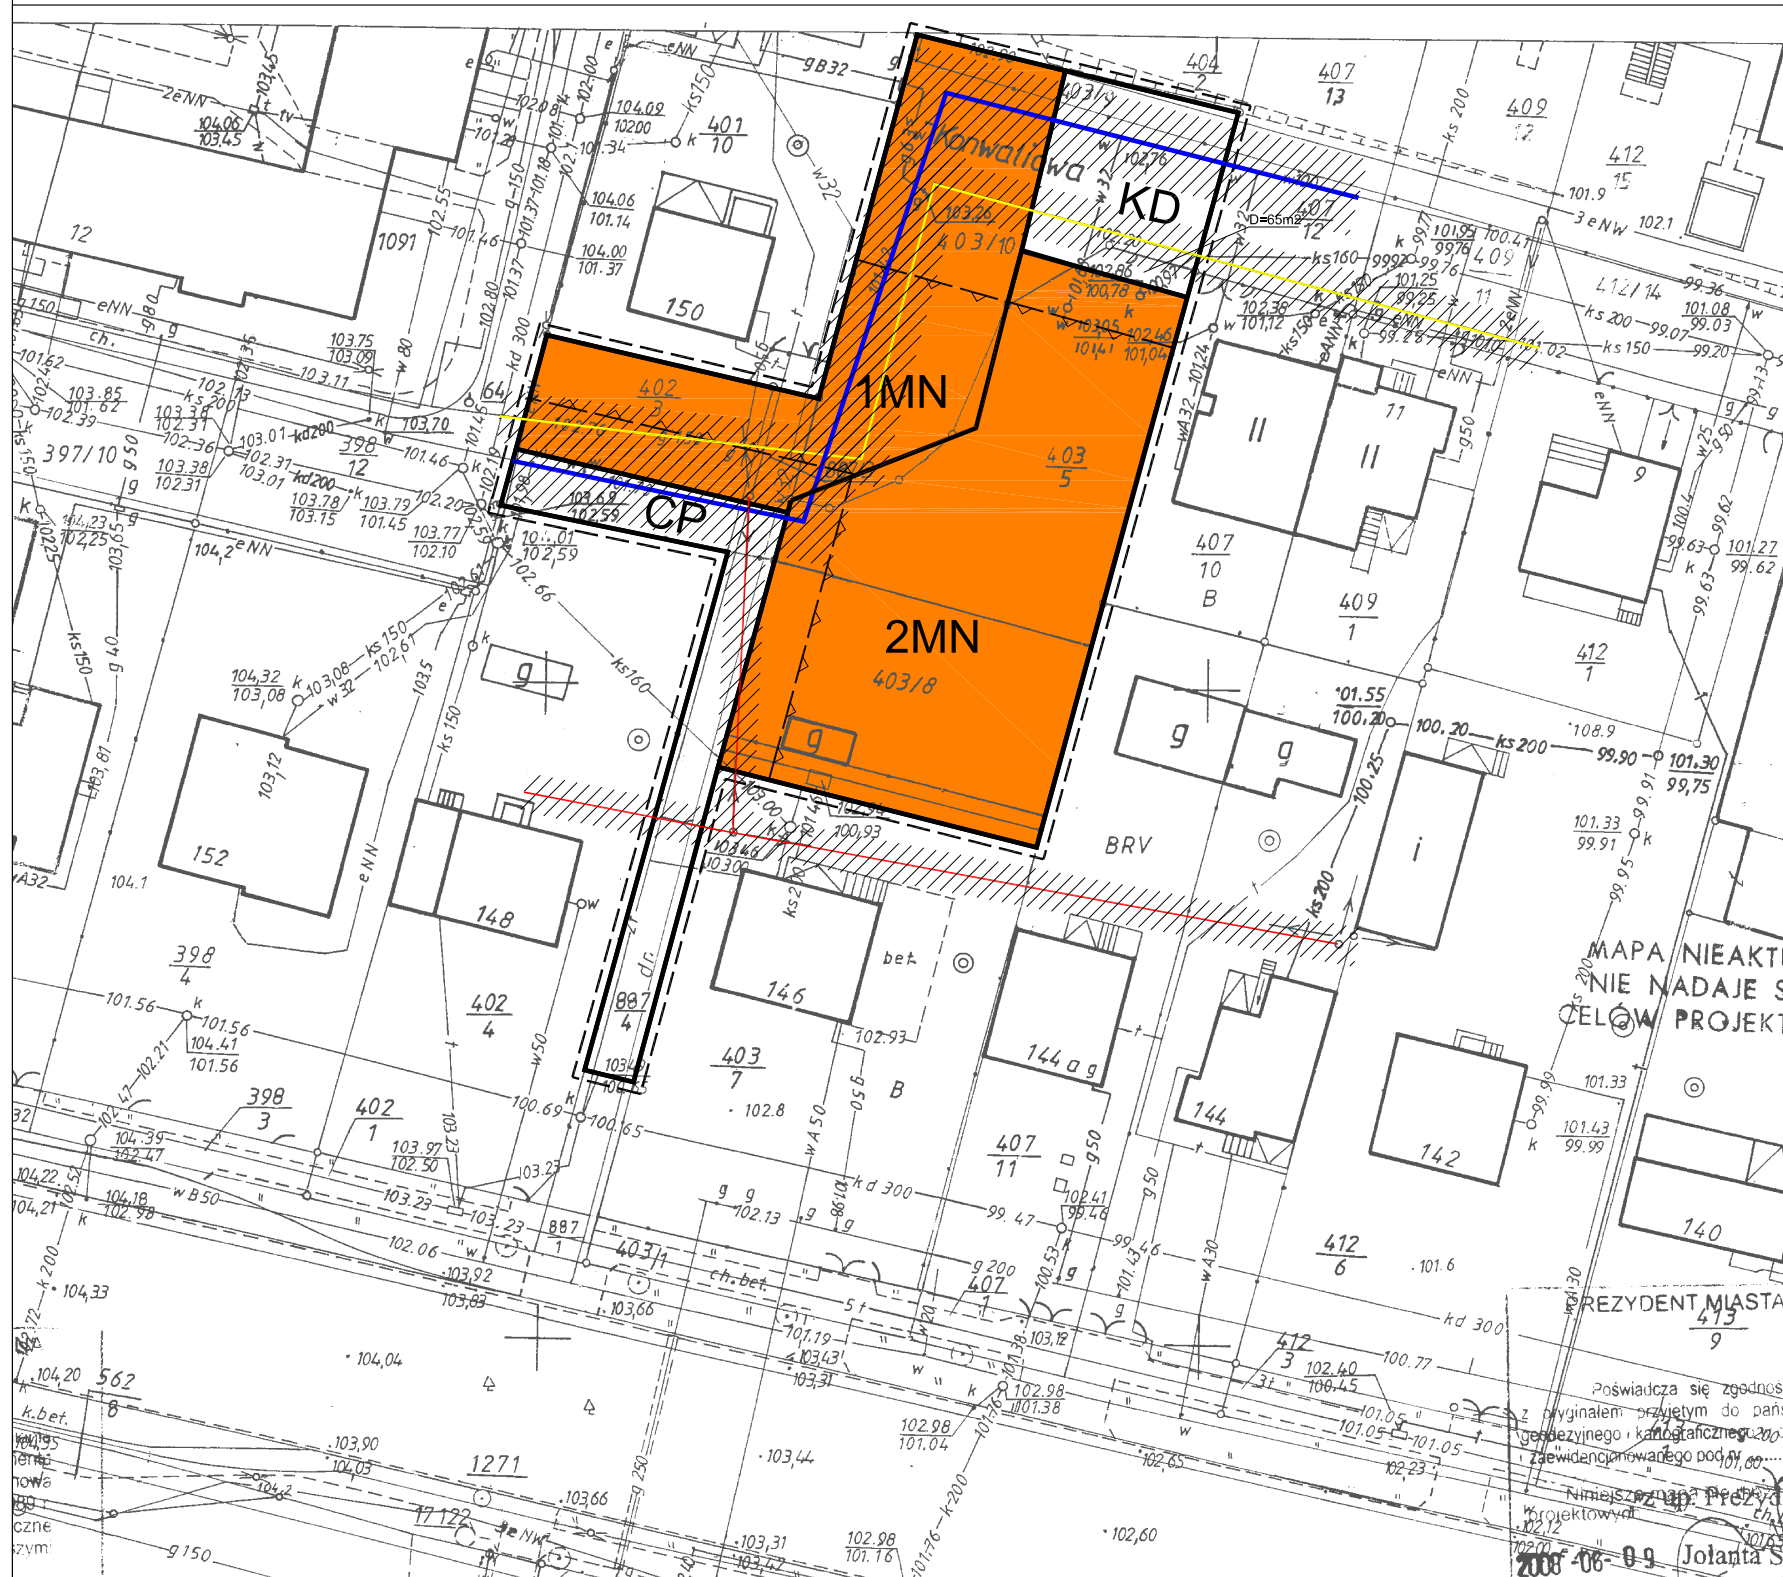

WYRYS ZE STUDIUM UWARUNKOWAŃ I KIERUNKÓW ZAGOSPODAROWANIA PRZESTRZENNEGO SKALA 1:10000

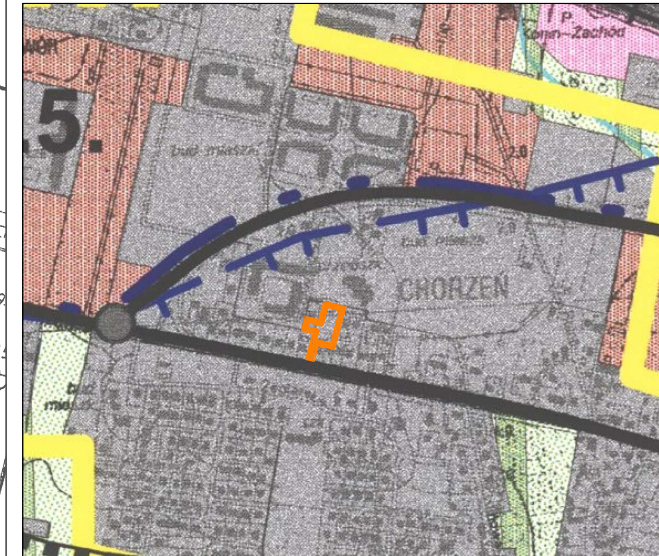

LEGENDA:

KIERUNKI ZAGOSPODAROWANIA PRZESTRZENI SPOŁECZNO-GOSPODARCZEJ	
PRZESTRZEN ZAGOSPODAROWANA	
	TERENY ZAMWESTOWANE, O FUNKCJACH MIESZKANIOWYCH, USŁUGOWYCH, PRODUKCYJNYCH I GOSPODARCZYCH, PRZEWIDYWANE DO POPRAWY STANDARDU
STREFY POLITYKI PRZESTRZENNEJ	
	I PR - PRZEMYSŁU I REKULTYWACJI
	II SP - ŚRODOWISKA PRZESZTAŁCONEGO
	III P - PRZEMYSŁU
	IV DG - DZIAŁALNOŚCI GOSPODARCZEJ
	V M - MIESZKANIOWA
	VI E - EKOLOGICZNA
	VII S - STARIOMIEJSKA
	VIII R - ROZWOJU WIEKOFUNKCYJNEGO
	III. 2. PODSTREFY POLITYKI PRZESTRZENNEJ (nr strefy, nr kolejny podstrefy)

OZNACZENIA:

	GRANICA PLANU
	LINIE ROZGRANICZAJĄCE TERENY O RÓŻNYM PRZEZNACZENIU I RÓŻNYCH ZASADACH ZAGOSPODAROWANIA
	NIEPRZEKACZALNA LINIA ZABUDOWY
	MN TERENY ZABUDOWY MIESZKANIOWEJ JEDNORODZINNEJ
	KD TERENY DROGI PUBLICZNEJ KLASY DROGI DOJAZDOWEJ
	CP TERENY DRÓG PUBLICZNYCH - CIĄG PIESZY
	ISTNIEJĄCA SIĘĆ WODOCIĄGOWA
	ISTNIEJĄCA SIĘĆ GAZOWA
	ISTNIEJĄCA SIĘĆ ELEKTROENERGETYCZNA 0.4 KV
	OBSZAR PASA TECHNOLOGICZNY INFRASTRUKTURY TECHNICZNEJ



SKALA 1:500

Załącznik nr 1 do uchwały nr
Rady Miasta Konina z dnia