


MIJSCOWY PLAN ZAGOSPODAROWNIA PRZESTRZENNEGO MIASTA KONINA W REJONIE ULIC ŁĘŻYŃSKIEJ-KRAŃCOWEJ-ZACISZE

- OZNACZENIA:**
- GRANICA OPRACOWANIA
 - LINIE ROZGRANICZAJĄCE TERENY O RÓŻNYM PRZEZNACZENIU
 - NIENAPRZĘKACZALNE LINIE ZABUDOWY
 - MWU** TERENY ZABUDOWY MIESZKANIOWEJ WIELORODZINNEJ Z DOPUSZCZENIEM USŁUG NIUCIĄŻLIWYCH
 - MN,U** TERENY ZABUDOWY MIESZKANIOWEJ JEDNORODZINNEJ I USŁUG NIUCIĄŻLIWYCH
 - MN** TERENY ZABUDOWY MIESZKANIOWEJ JEDNORODZINNEJ
 - UP** TERENY USŁUG PUBLICZNYCH
 - U** TERENY ZABUDOWY USŁUGOWEJ
 - US** TERENY USŁUG SPORTU
 - ZP** TERENY ZIELENI URZĄDZONEJ
 - KS** TERENY KOMUNIKACJI, PARKINGI
 - KDL** TERENY DRÓG PUBLICZNYCH KLASY DROGI LOKALNEJ
 - KDD** TERENY DRÓG PUBLICZNYCH KLASY DROGI DOJAZDOWEJ
 - ISTNIEJĄCA SIĘĆ WODOCIĄGOWA
 - ISTNIEJĄCA SIĘĆ KANALIZACYJNA
 - ISTNIEJĄCA SIĘĆ ELEKTROENERGETYCZNA 15 kV
 - OBSZAR PASA TECHNICZNEGO INFRASTRUKTURY TECHNICZNEJ

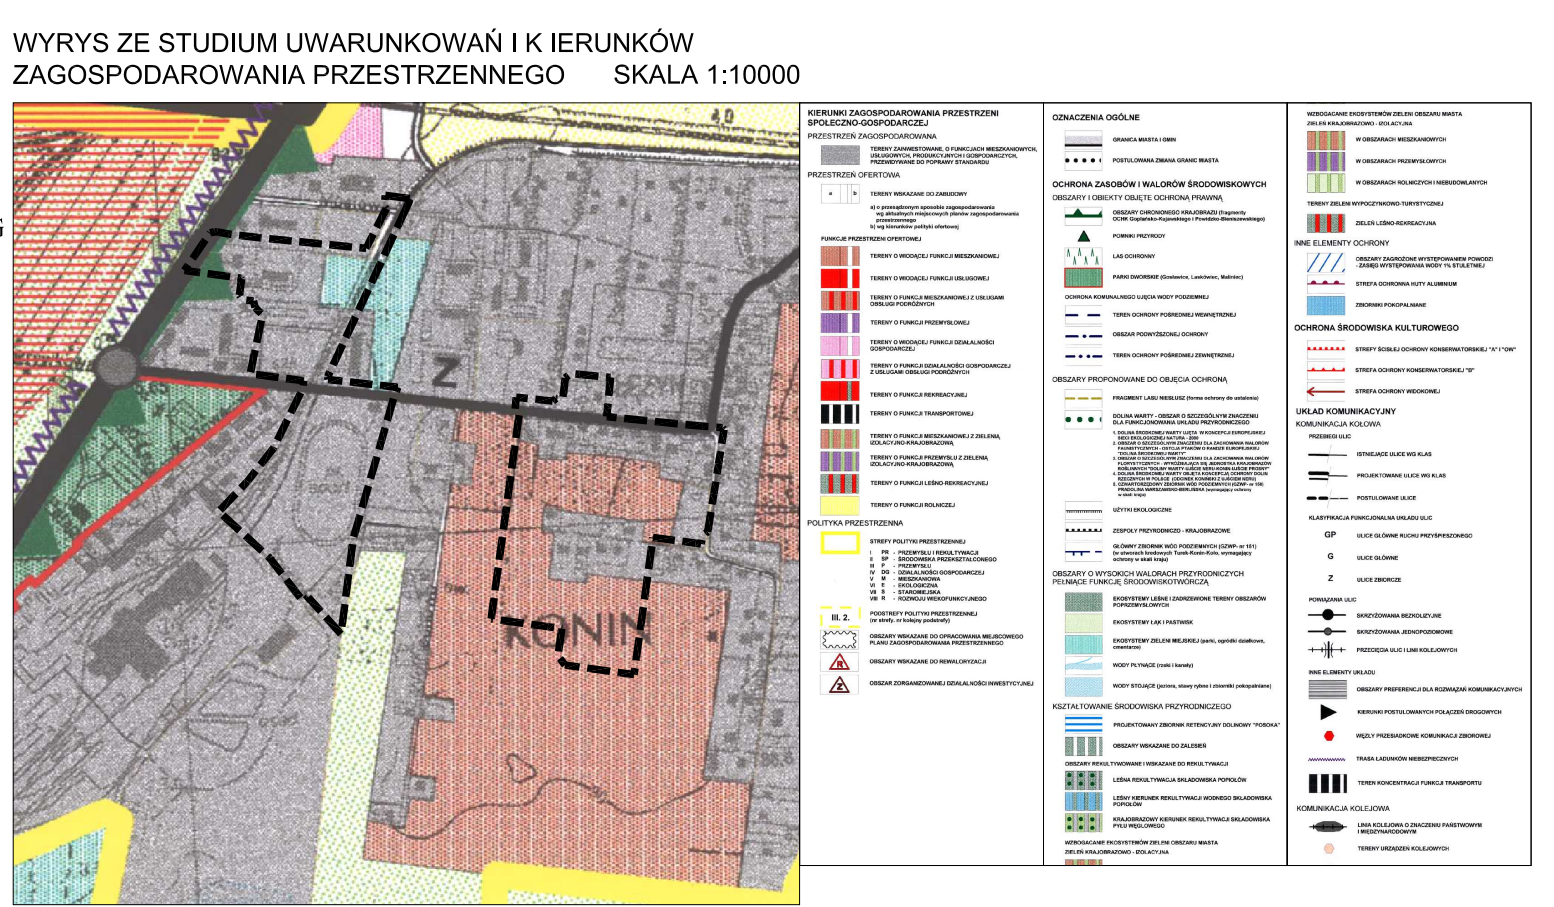

Załącznik nr 1 do uchwały nr Rady Miasta Konina z dnia

SKALA 1:1000

