


KONIN - REJON BOCZNICY KOLEJOWEJ

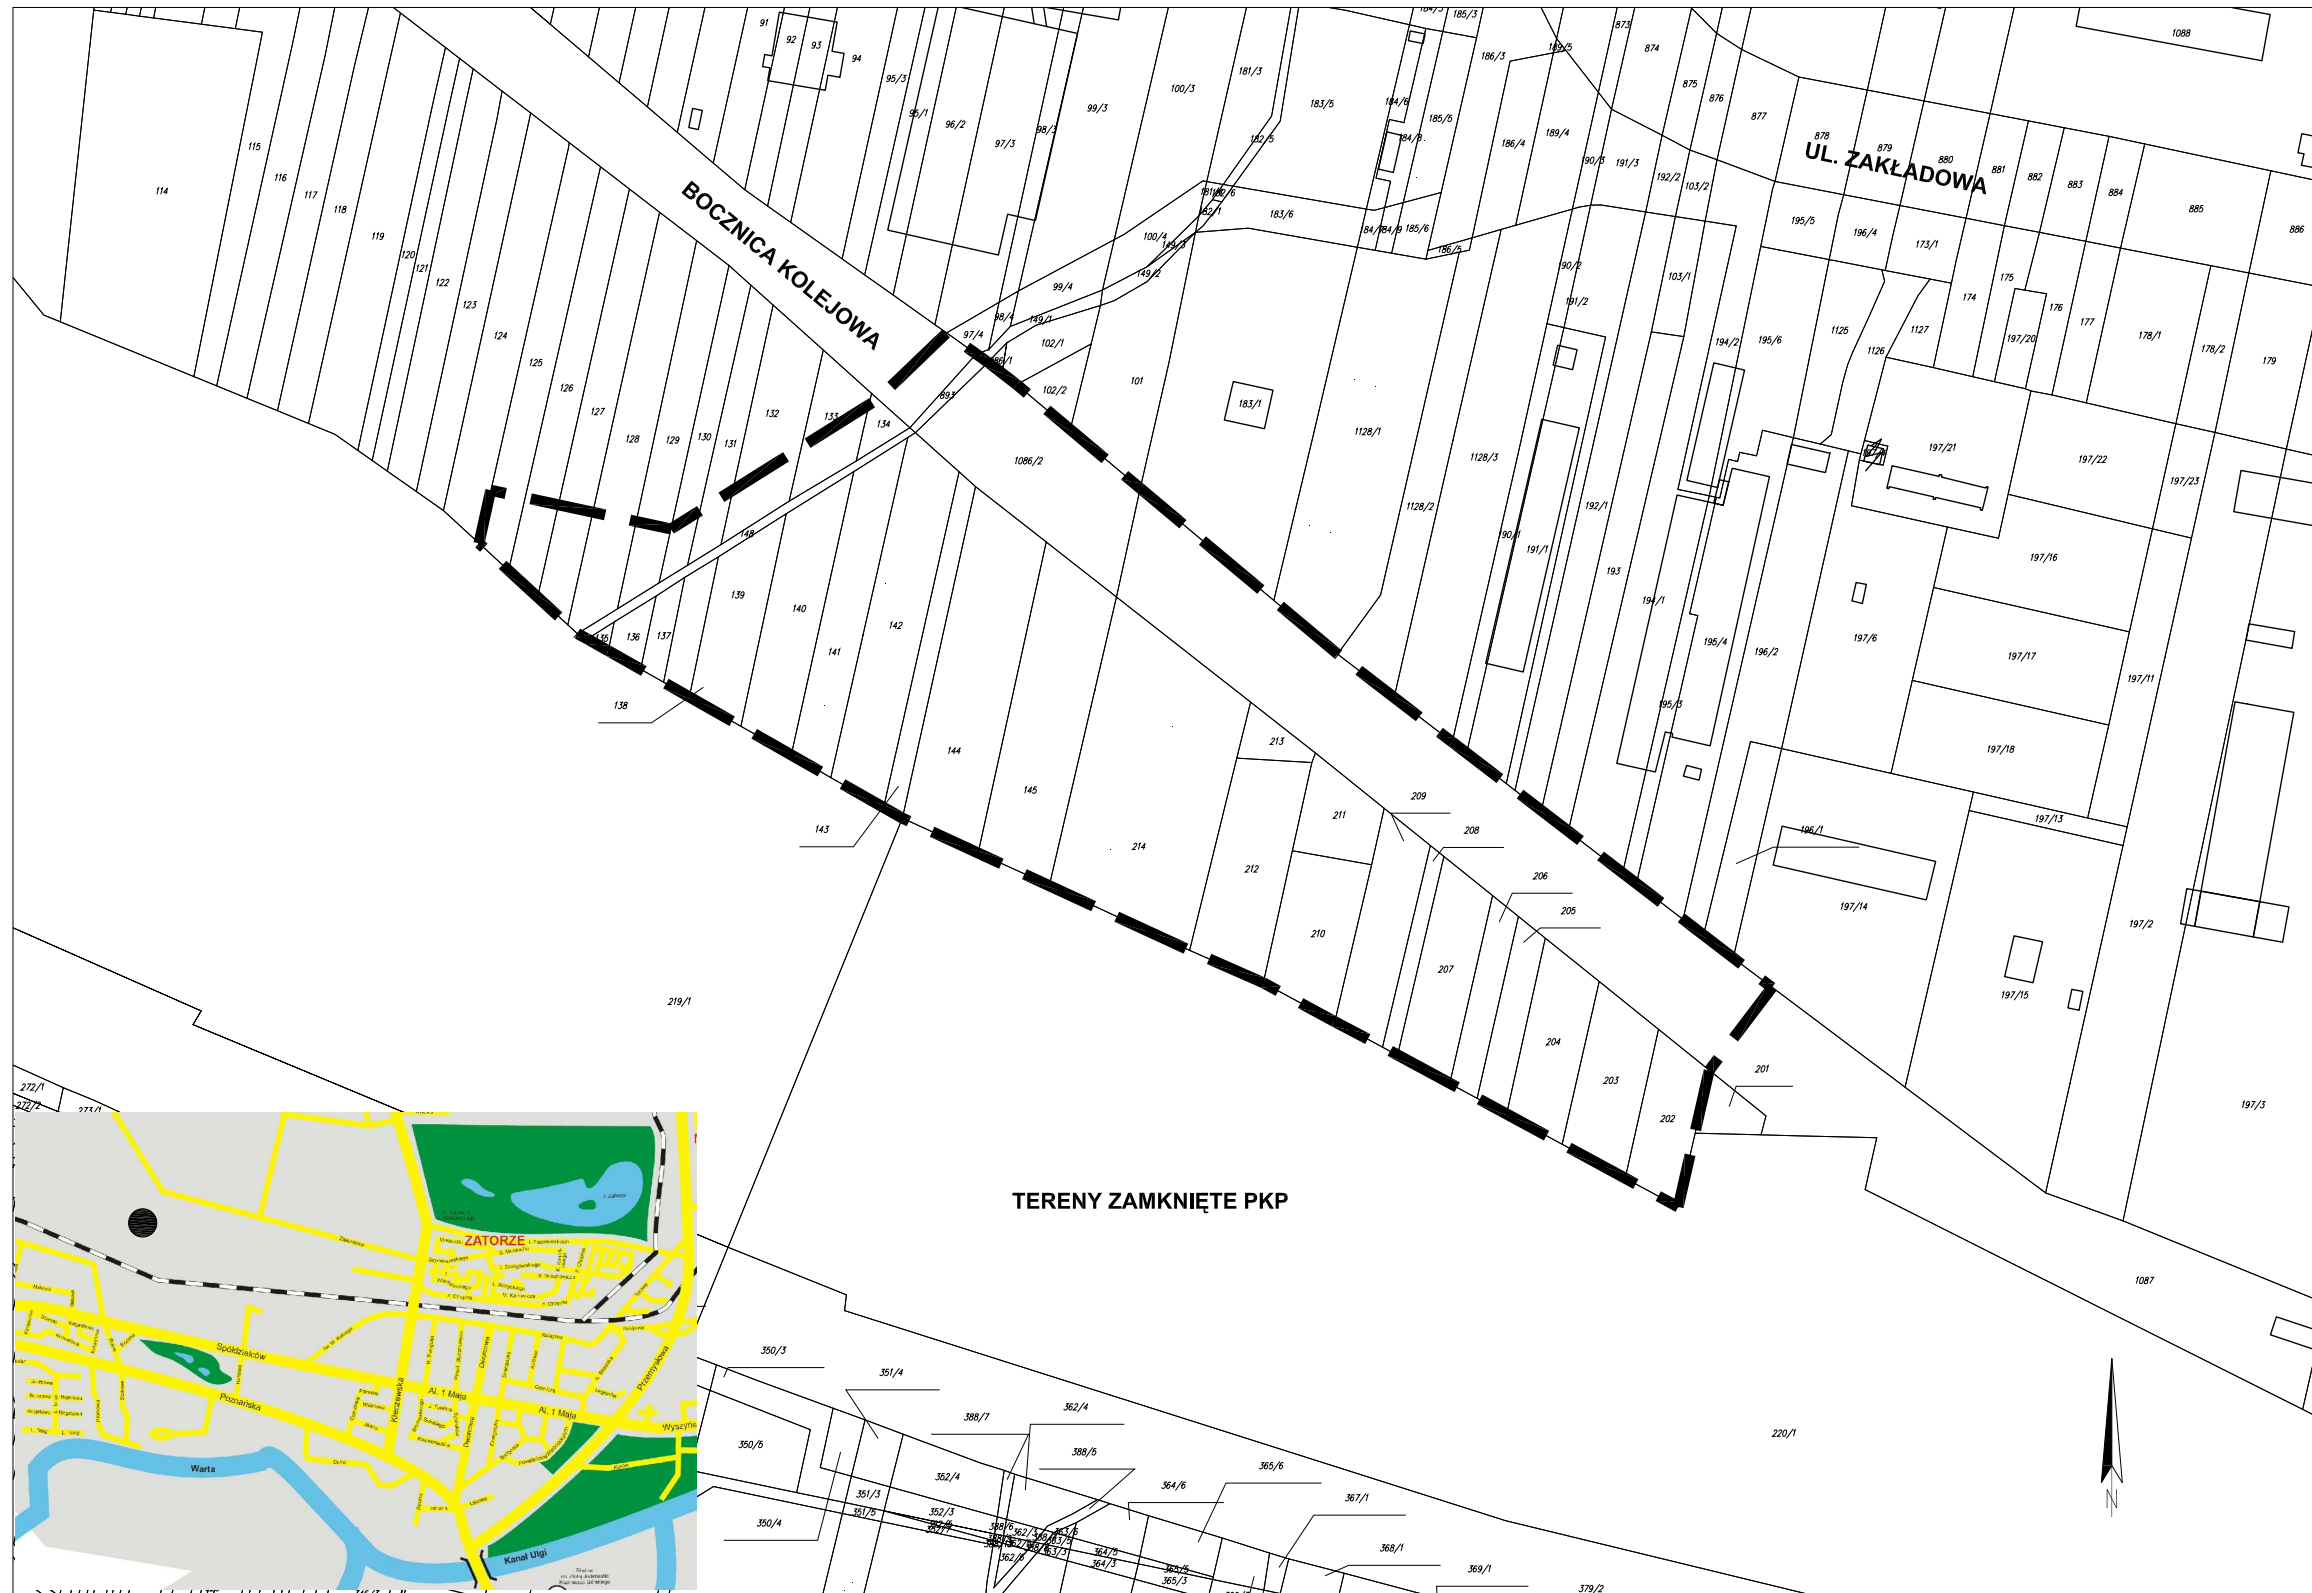

OZNACZENIA:

 GRANICE OPRACOWANIA



SKALA 1:2000

Załącznik graficzny do uchwały nr
Rady Miasta Konina z dnia 2010r.