



KONIN - REJON UL. TACZANOWSKIEGO-SADOWA

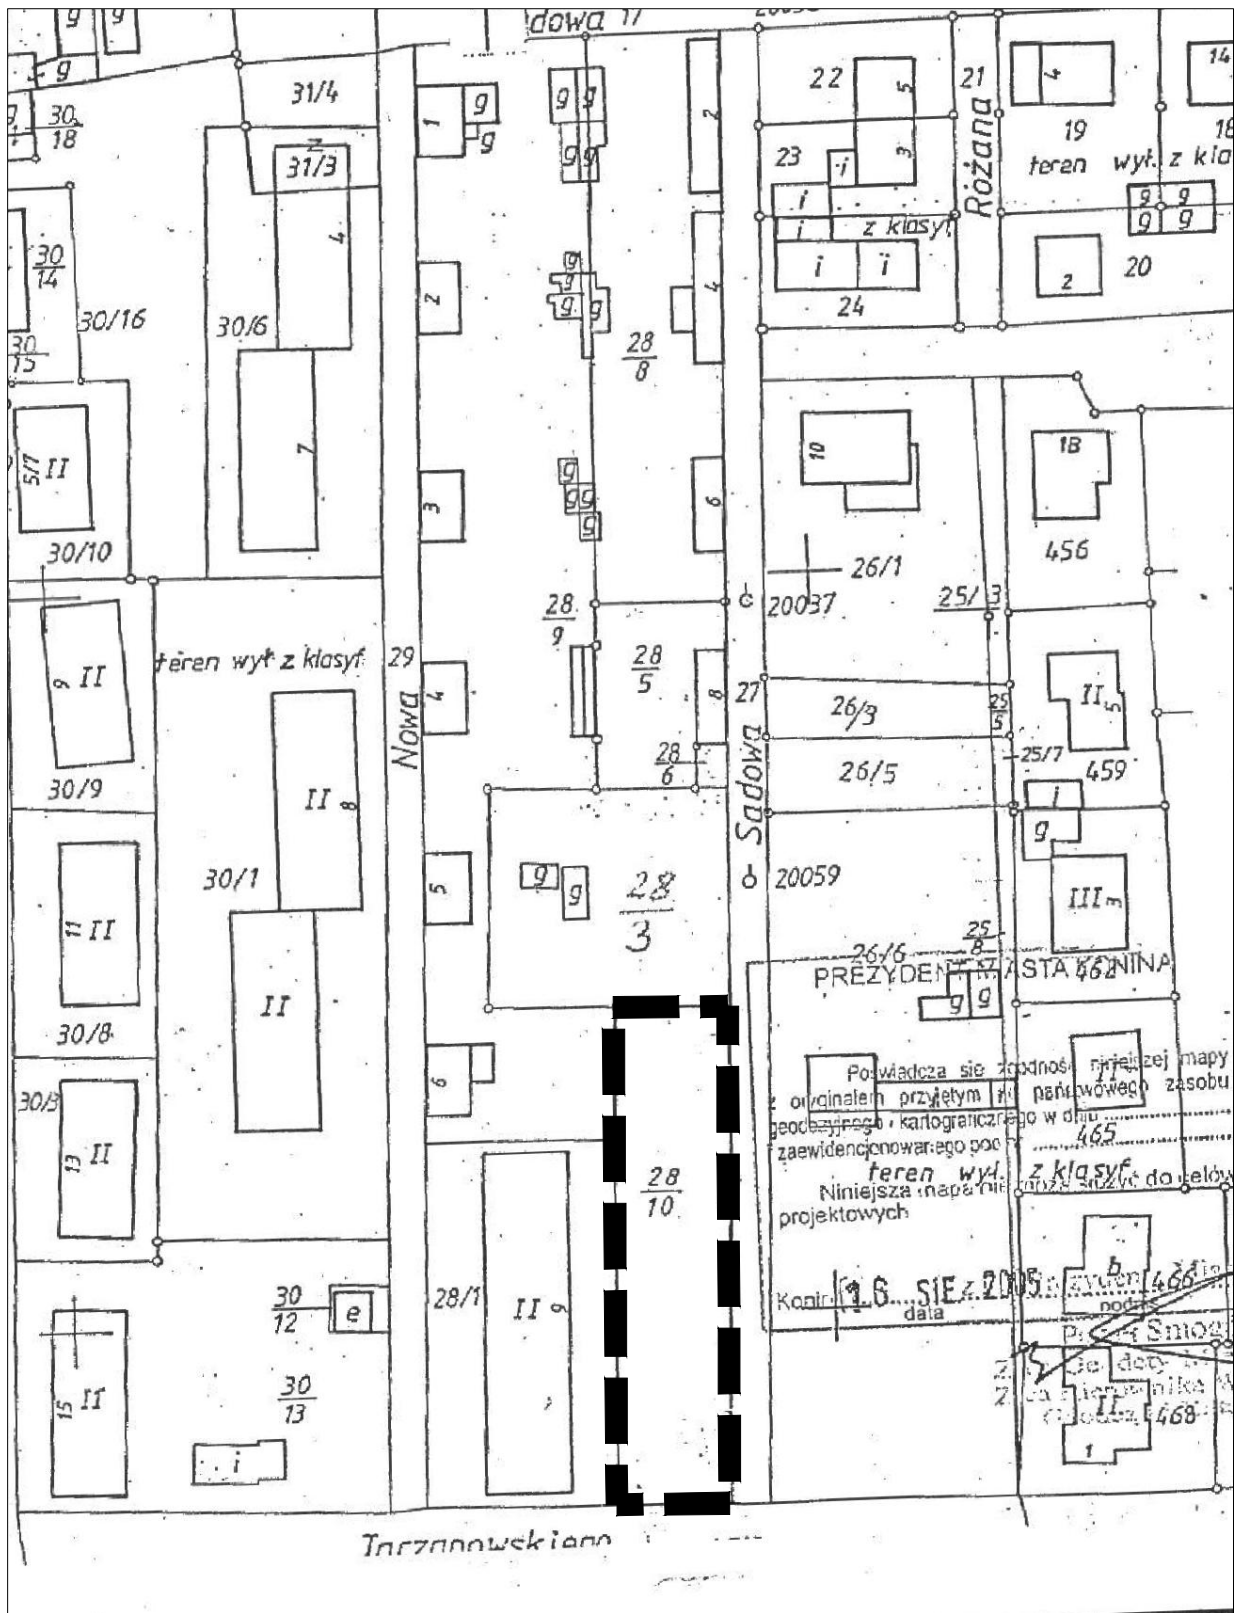

SKALA 1:1000



OZNACZENIA:

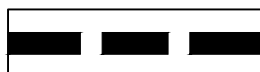

GRANICE OPRACOWANIA

Załącznik graficzny do uchwały nr Rady Miasta Konina z dnia 2011r.