



# KONIN - REJON UL. WAŁ TAREJWY - WARSZAWSKIEJ

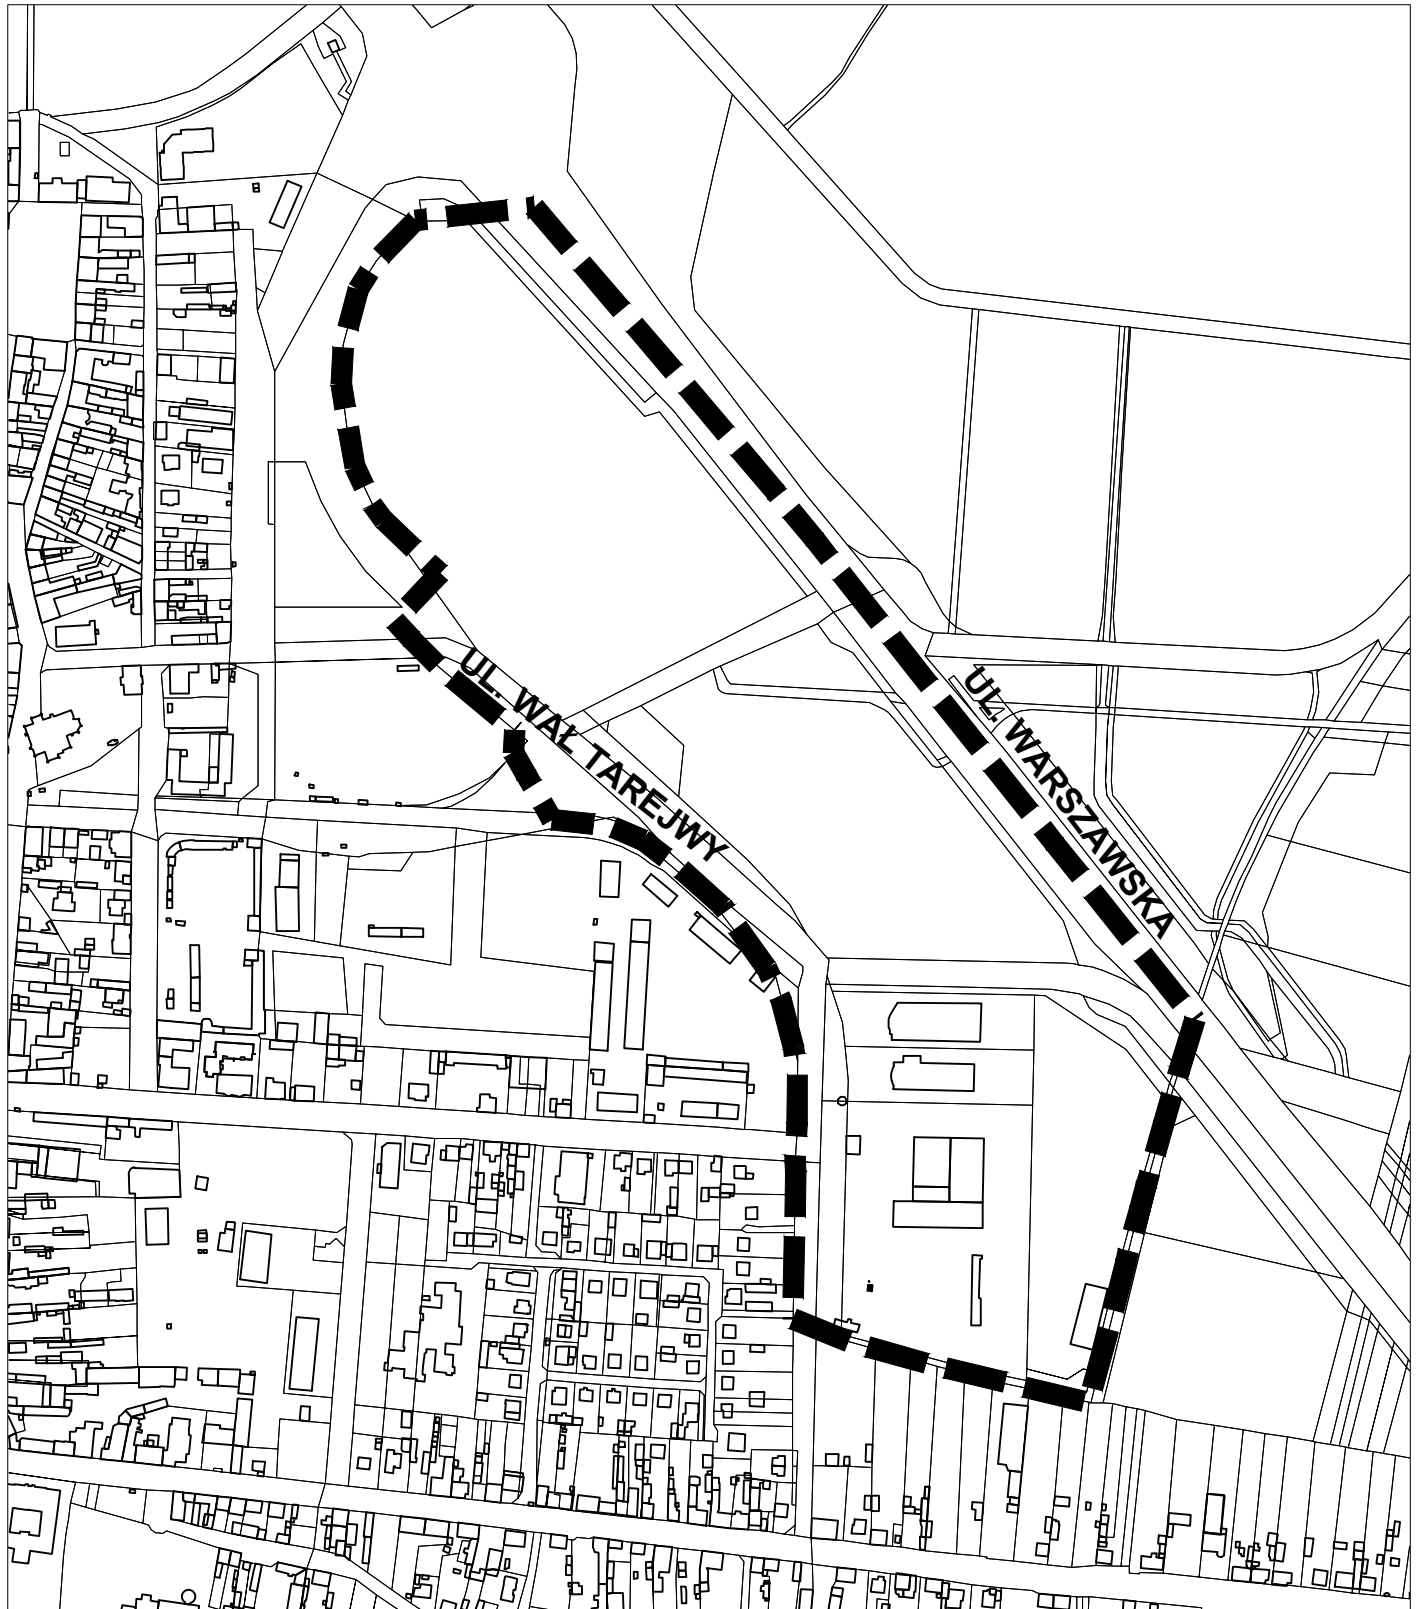

SKALA 1:5000



OZNACZENIA:

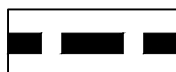

GRANICE OPRACOWANIA

Załącznik graficzny do uchwały nr Rady  
Miasta Konina z dnia ..... 2011r.