



KONIN - rejon ulic Koralowej i Działkowej

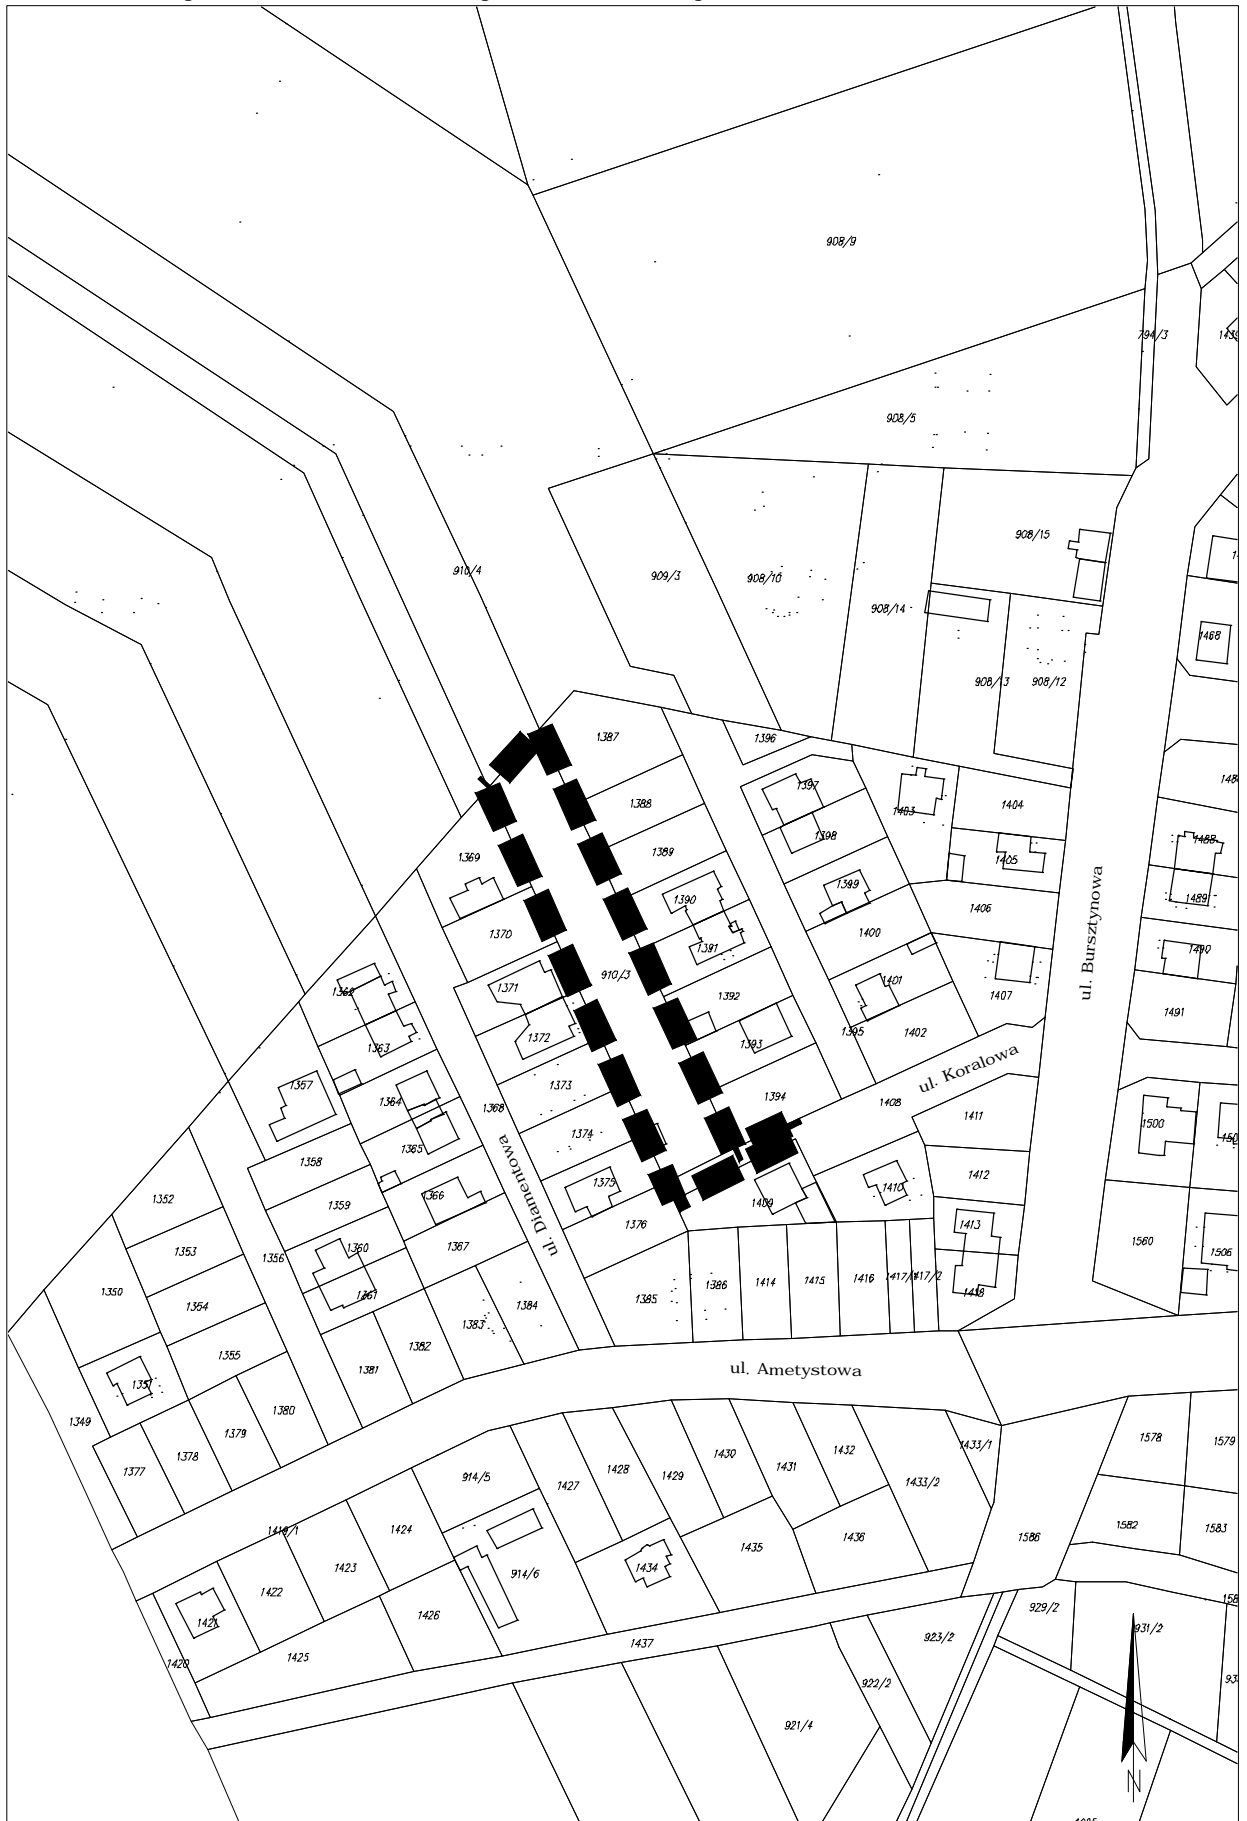

0 20 40 60 80 100m

SKALA 1:2000

OZNACZENIA:

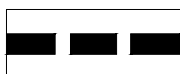

GRANICE OPRACOWANIA

Załącznik graficzny nr 1 do uchwały nr
Rady Miasta Konina z dnia