



KONIN - REJON UL. PRZEMYSŁOWEJ-GAJOWEJ

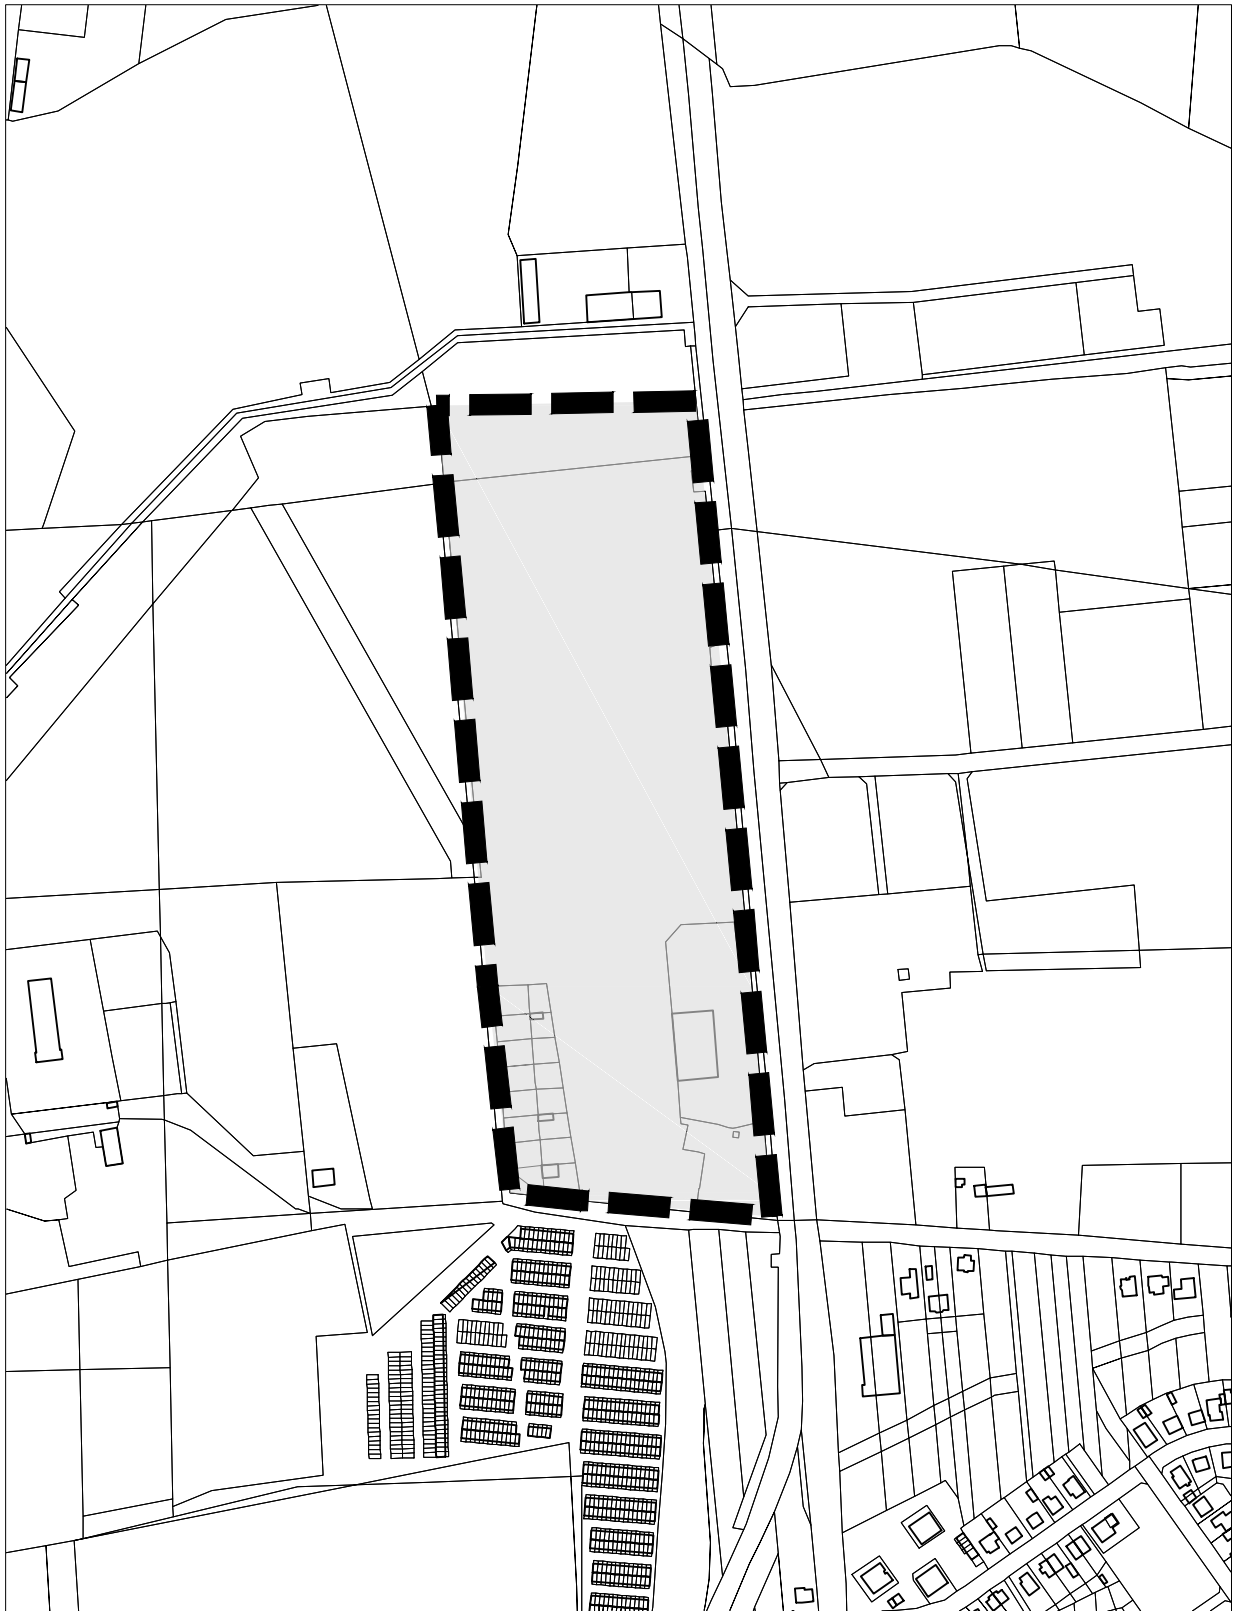

SKALA 1:5000



OZNACZENIA:

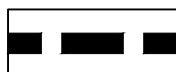

GRANICE OPRACOWANIA

Załącznik graficzny do uchwały nr Rady
Miasta Konina z dnia 2011r.