



KONIN - REJON UL. DWORCOWEJ-KOLEJOWEJ ETAP 2

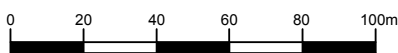

SKALA 1:2000

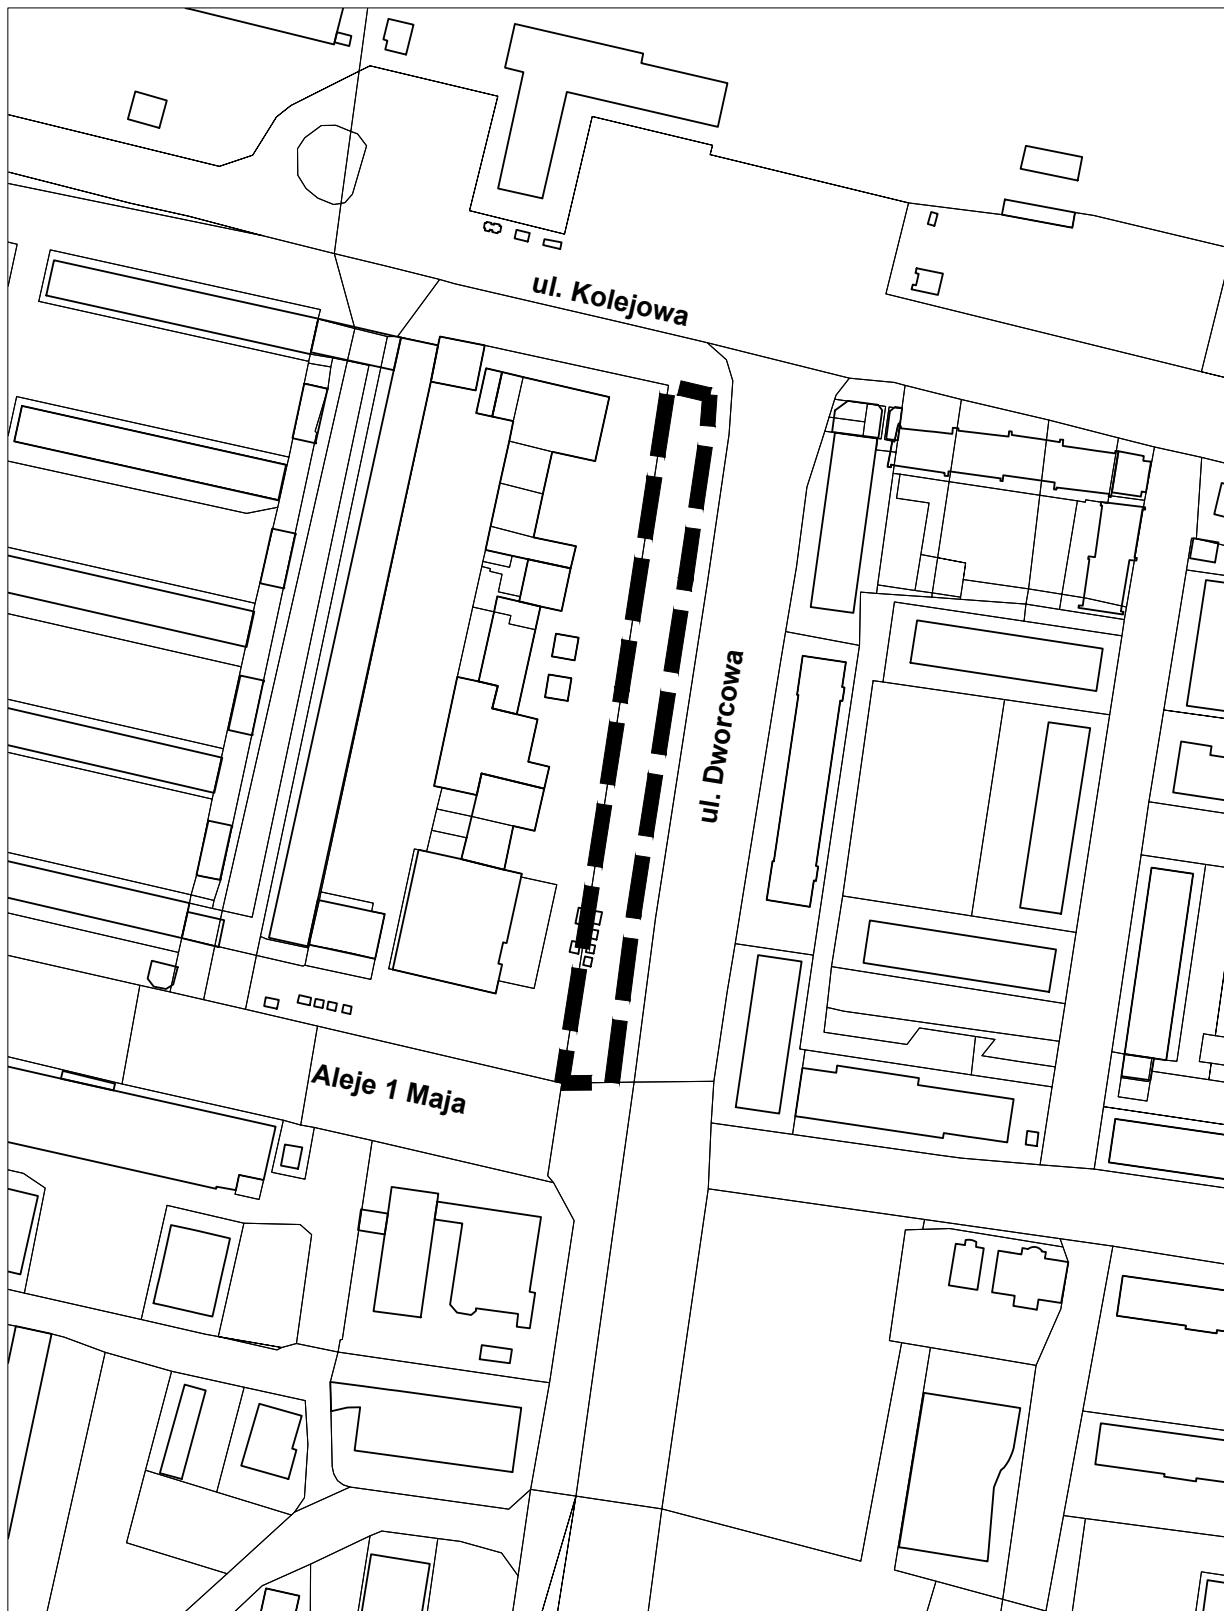

OZNACZENIA:



GRANICE OPRACOWANIA

Załącznik graficzny do uchwały nr 393
Rady Miasta Konina z dnia 27.06.2012r.