


MPZP KONIN - Nowy Dwór

0 100 200 300 400 500m

SKALA 1:10000

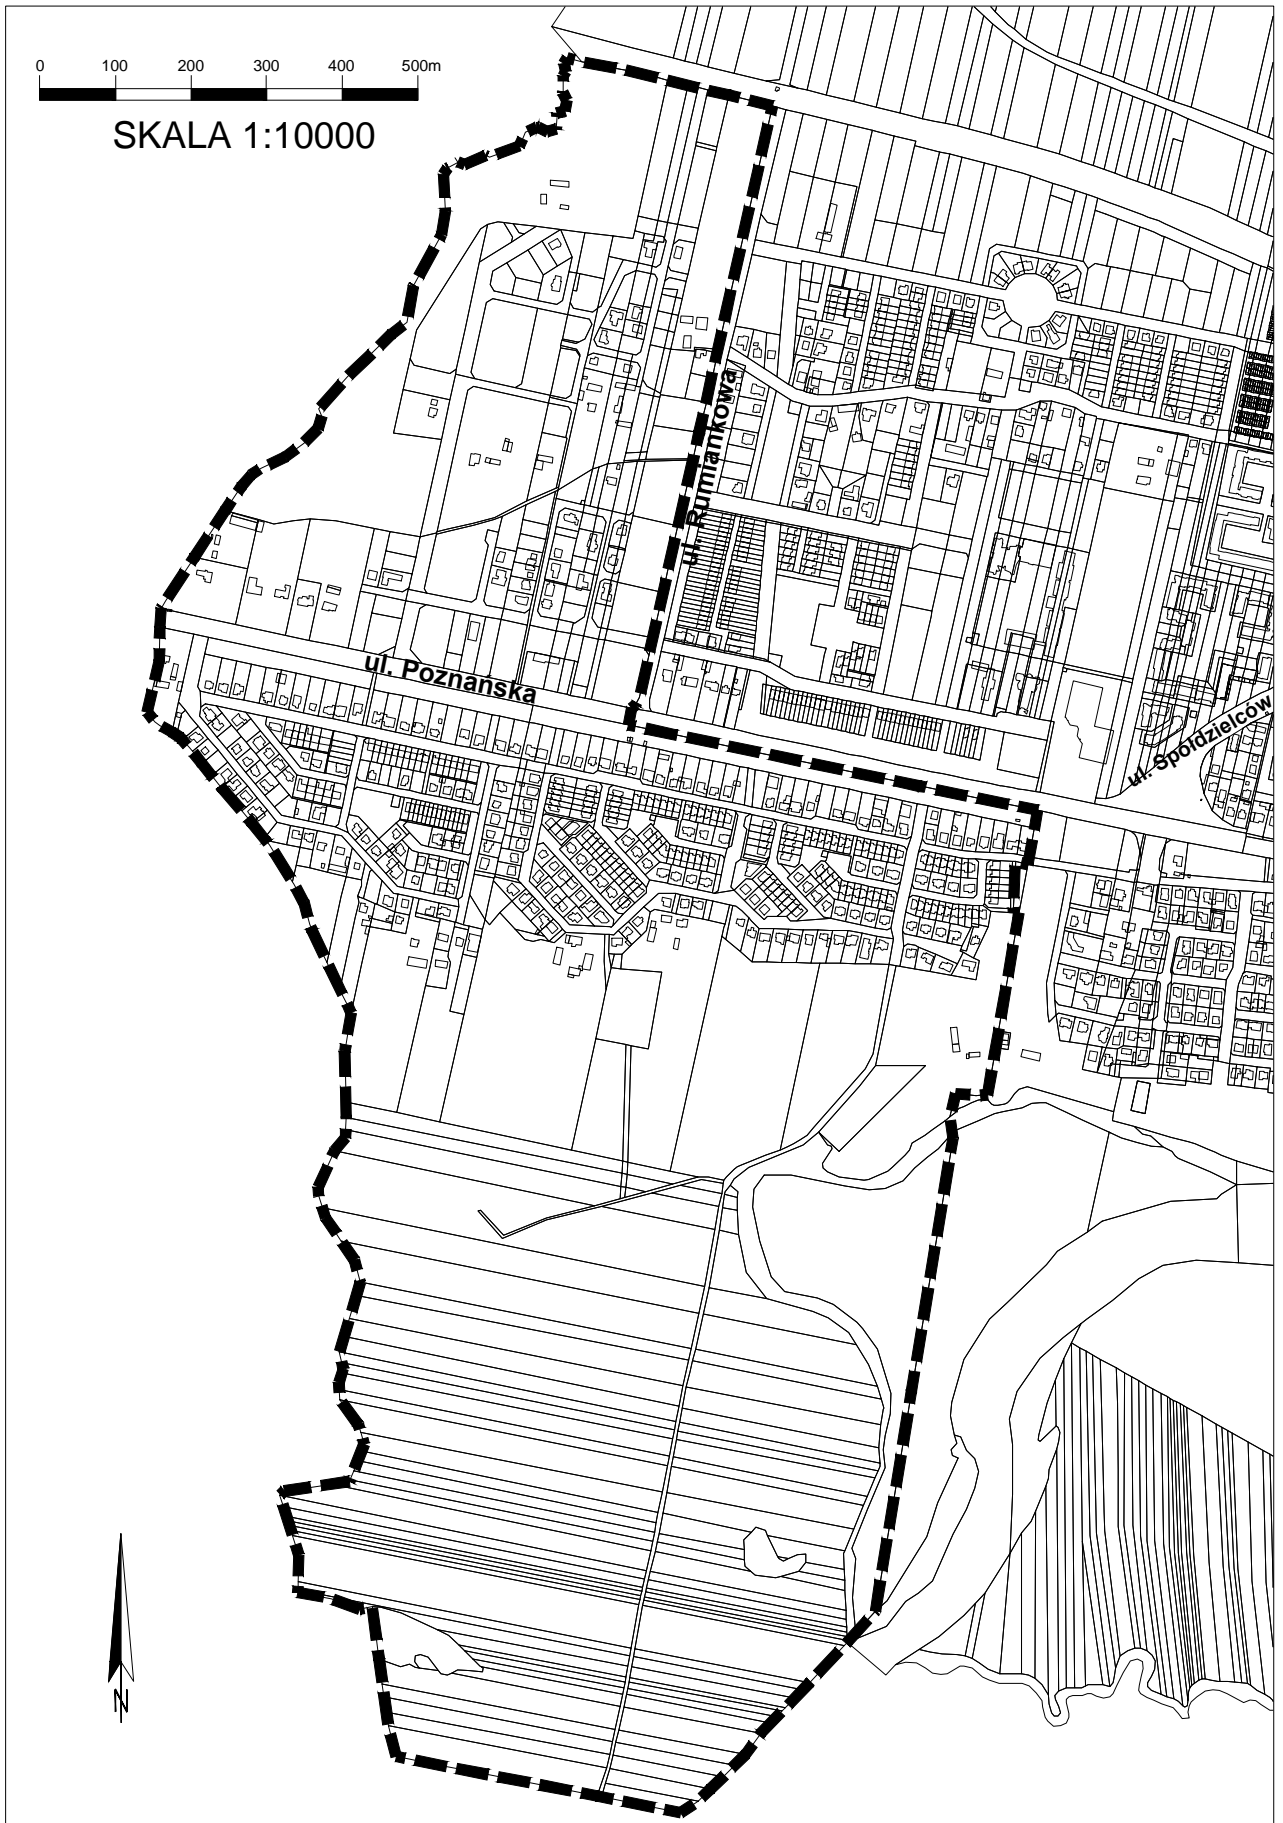

OZNACZENIA:



GRANICE OPRACOWANIA

Załącznik graficzny do uchwały nr 887
Rady Miasta Konina z dnia 29.10.2014r.