


MPZP MIASTA KONINA DLA WYBRANYCH OBSZARÓW

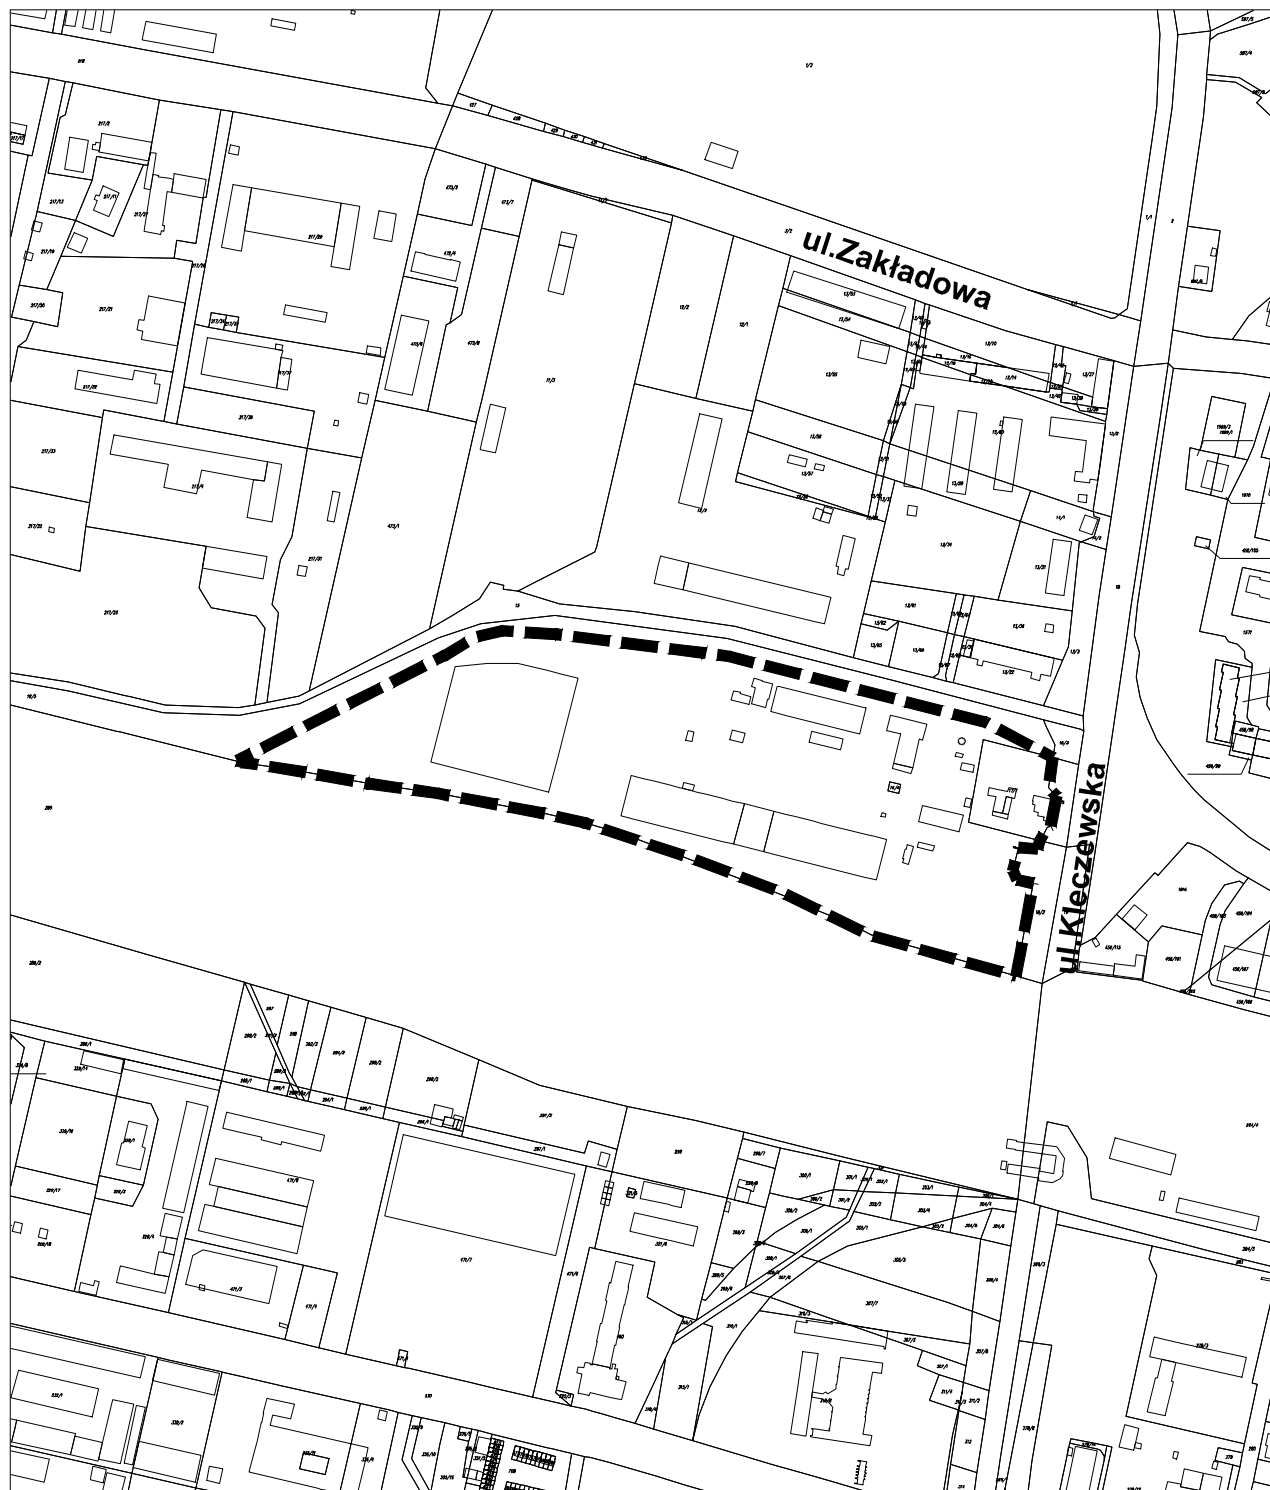

SKALA 1:5000



OZNACZENIA:



GRANICE OPRACOWANIA

Załącznik graficzny nr 8 do uchwały nr 73
Rady Miasta Konina z dnia 25.03.2015r.