


MPZP MIASTA KONINA - GRÓJEC (ZA RZEKĄ WARTĄ)

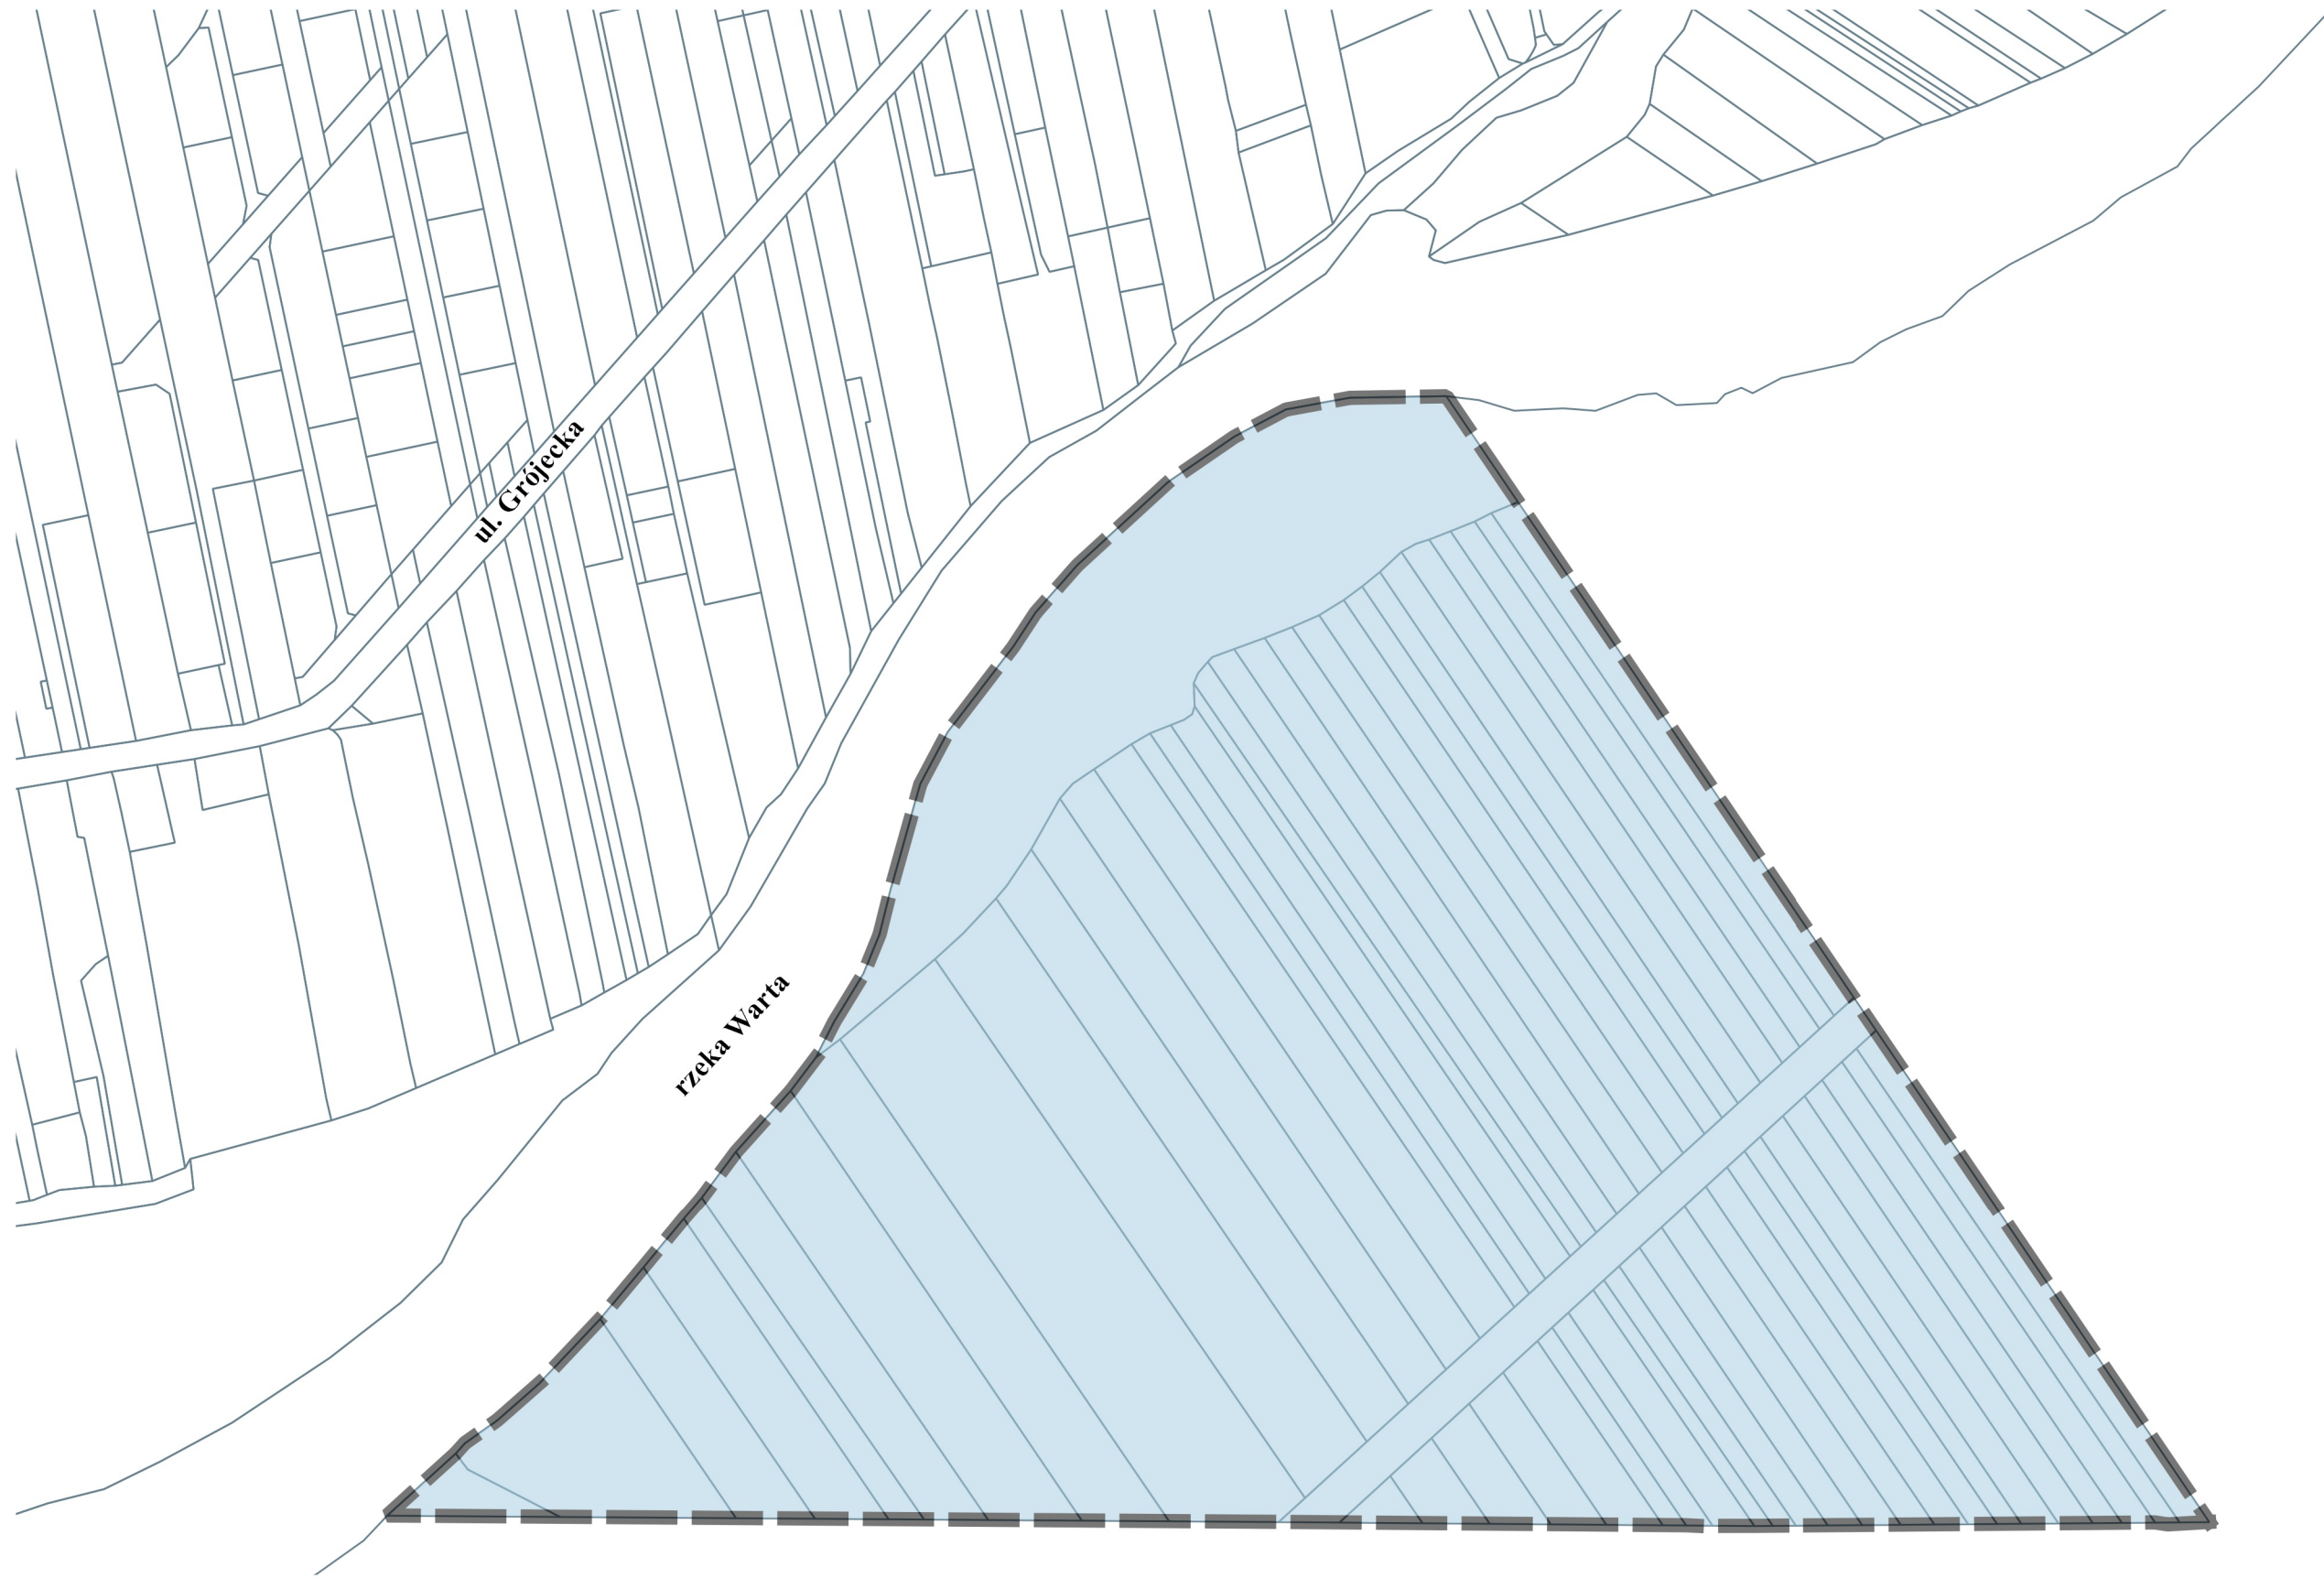

SKALA 1:3000

OZNACZENIA:



GRANICE OPRACOWANIA

Załącznik graficzny do uchwały nr 213
Rady Miasta Konina z dnia 25.11.2015 r.