

KOPIA MAPY ZASADNICZEJ

Miasto Konin

SKALA 1 : 500

NIE NADAJE SIĘ DO
CELÓW PROJEKTOWYCH


Sekcja 85-16 Gb4: G d2

Położenie ul. Kolejowa

GM. 6642. 1048/2015



Załącznik nr 1 do uchwały nr
Rady Miasta Konina z dnia

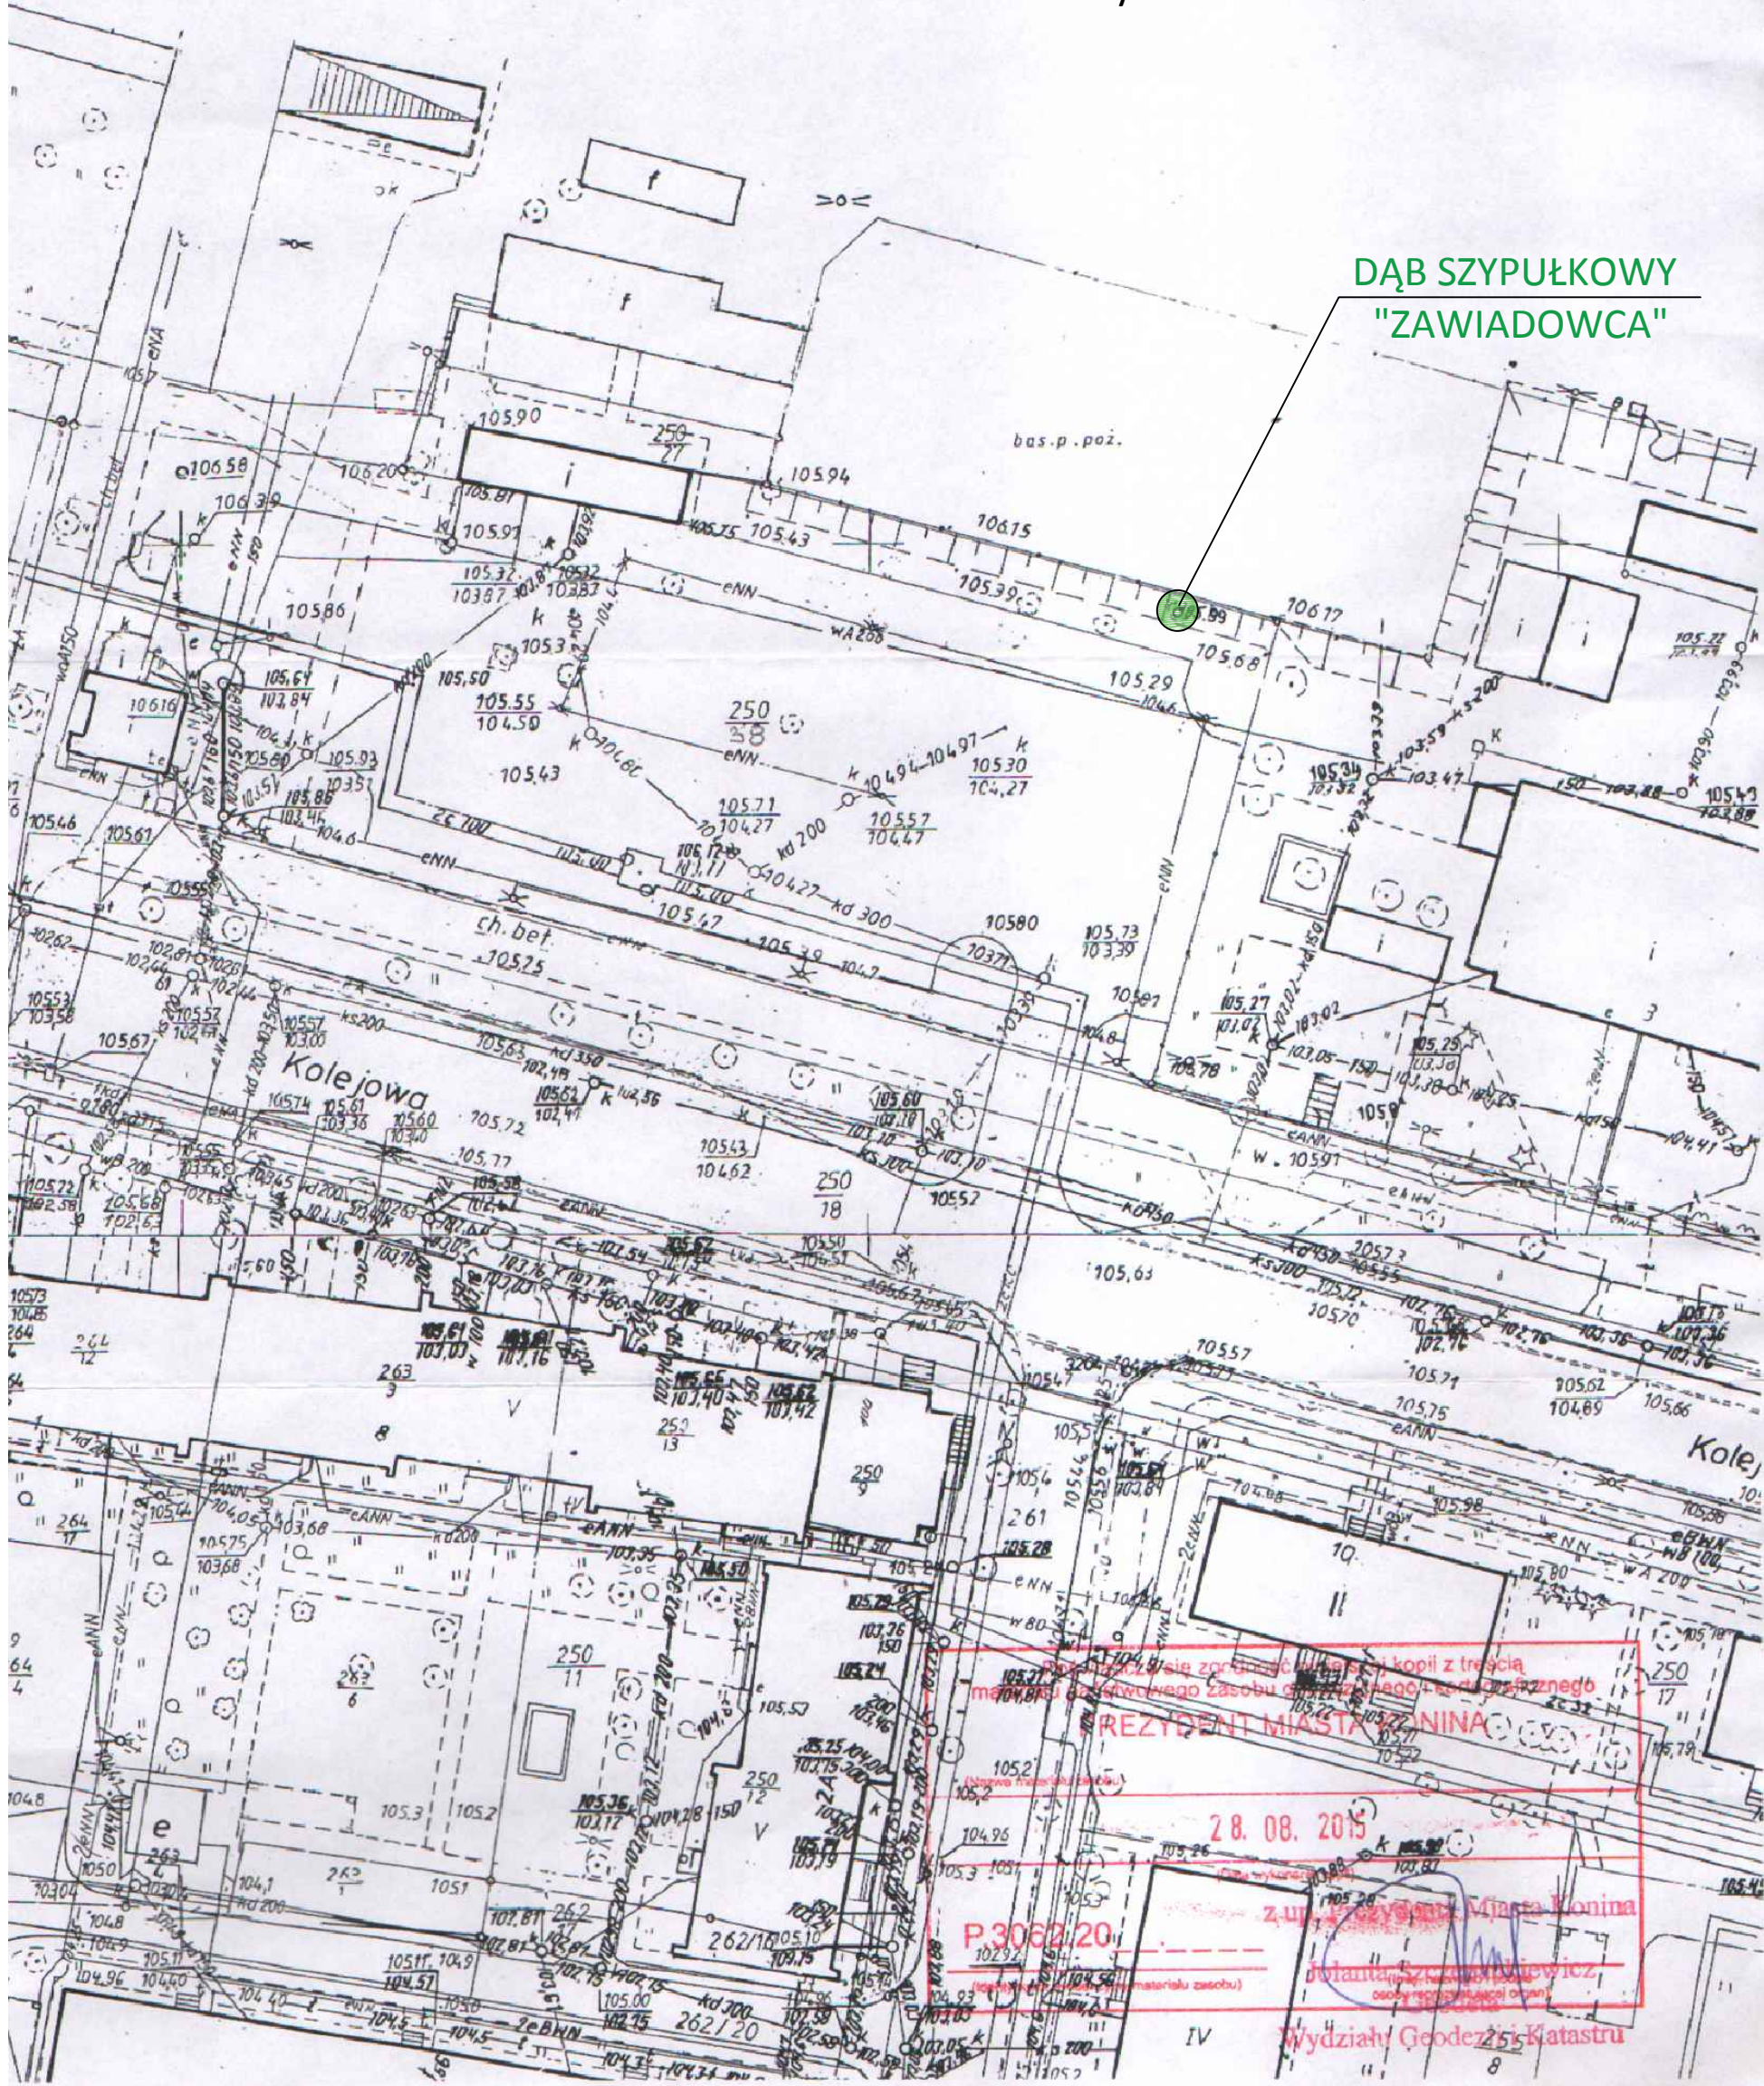

DĄB SZYPUŁKOWY
"ZAWIADOWCA"

Wszystkie kopie z treścią
mają być w całości zgodne z oryginałem i nie mogą być używane do celów projektowych

REZYDENT MIASTA KONINA

28.08.2015

P.3062/20

Wydział Geodezji i Katastru