


MPZP MIASTA KONINA DLA TERENU PRZY ULICY KOLEJOWEJ - PKP CZĘŚĆ PÓŁNOCNA

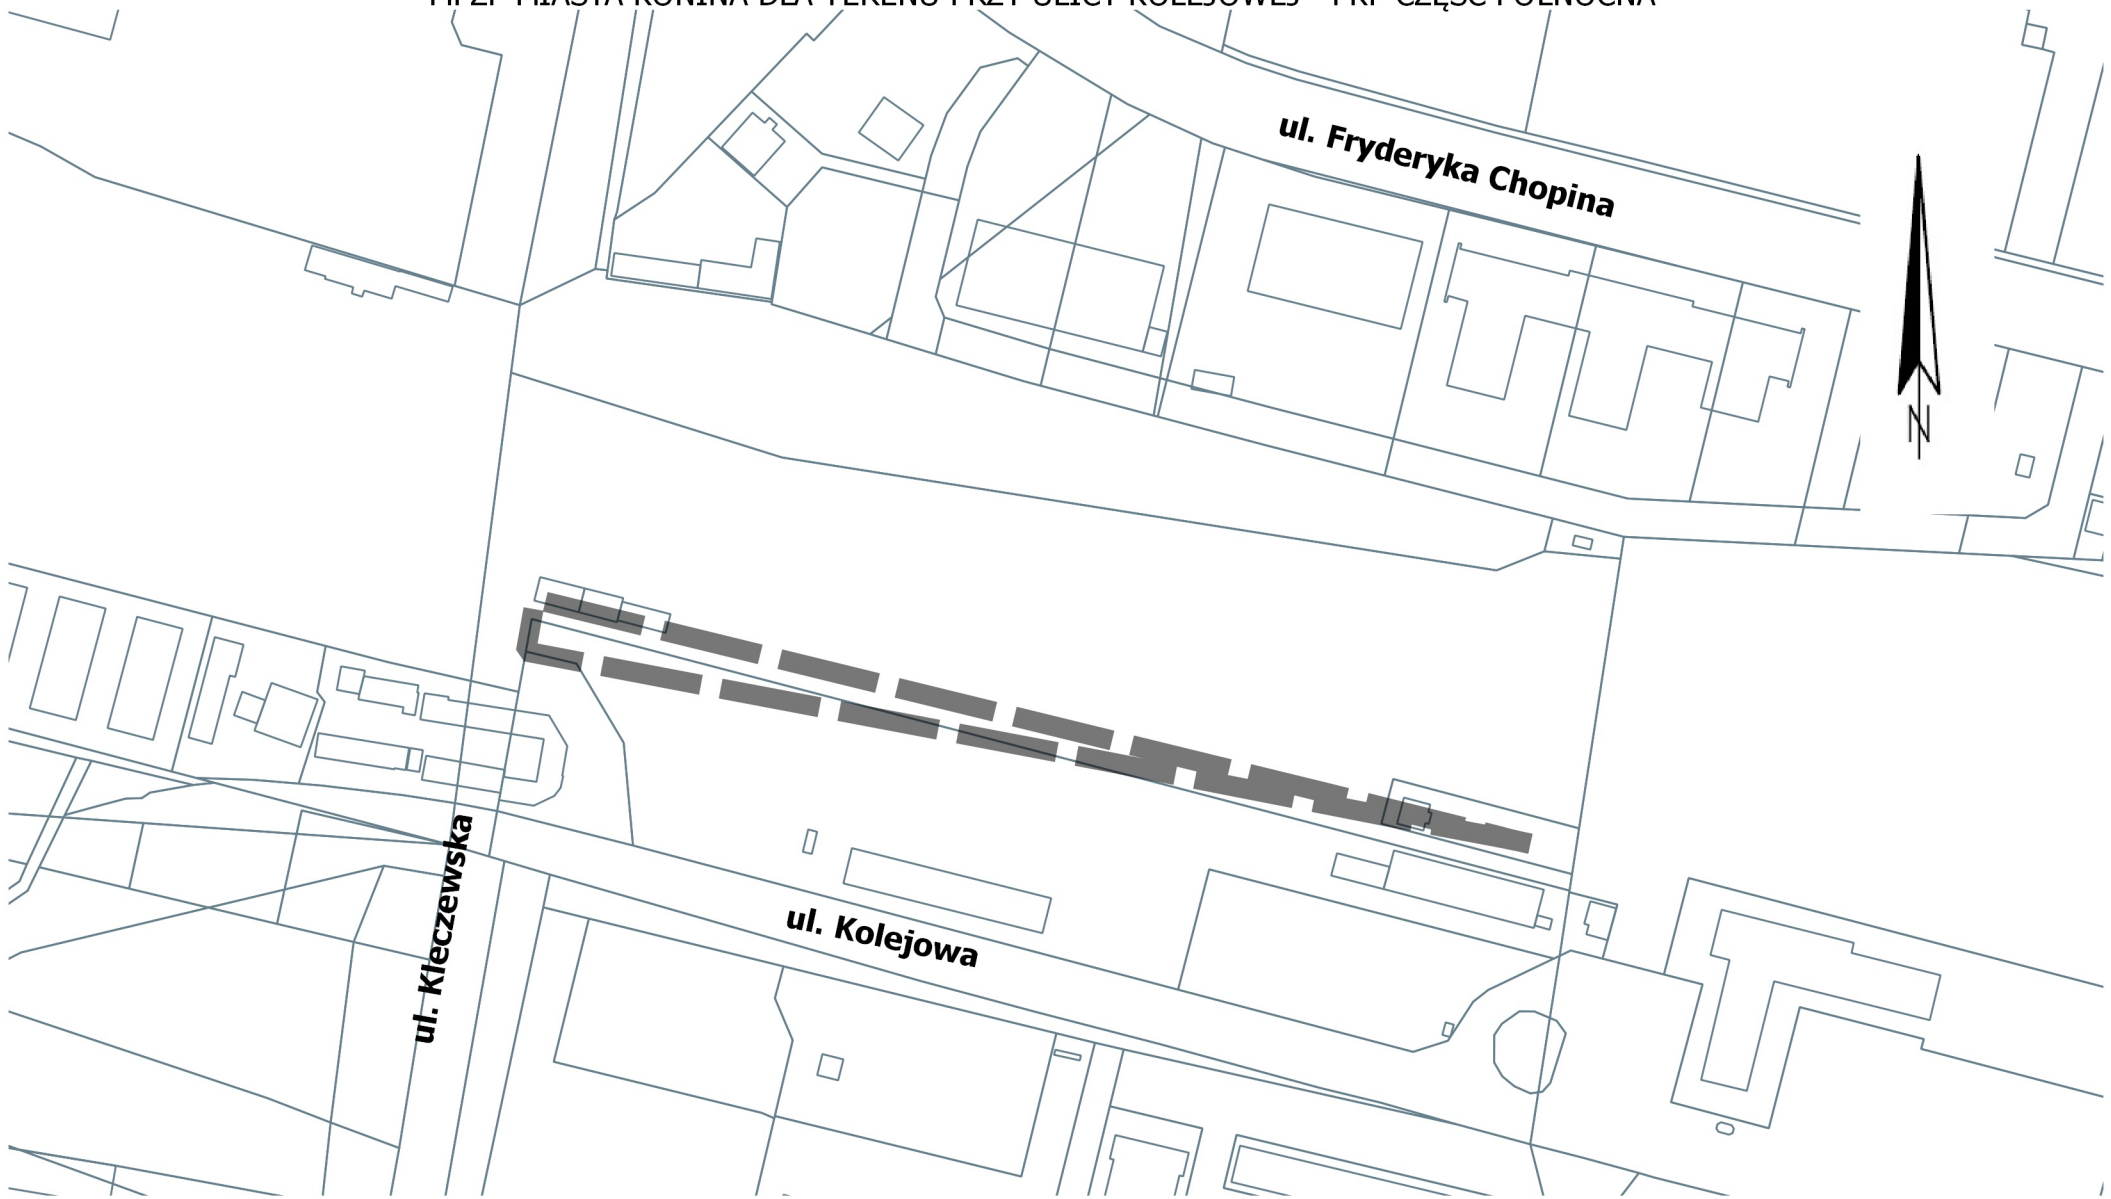

Skala 1:2000

OZNACZENIA:

-  GRANICE
-  OPRACOWANIA

Załącznik graficzny do uchwały nr 288
Rady Miasta Konina z dnia 24.02.2016 r.