


skwer Inwalidów Wojennych

ul. Pionierów

ul. Młodzieżowa

ul. Zielona

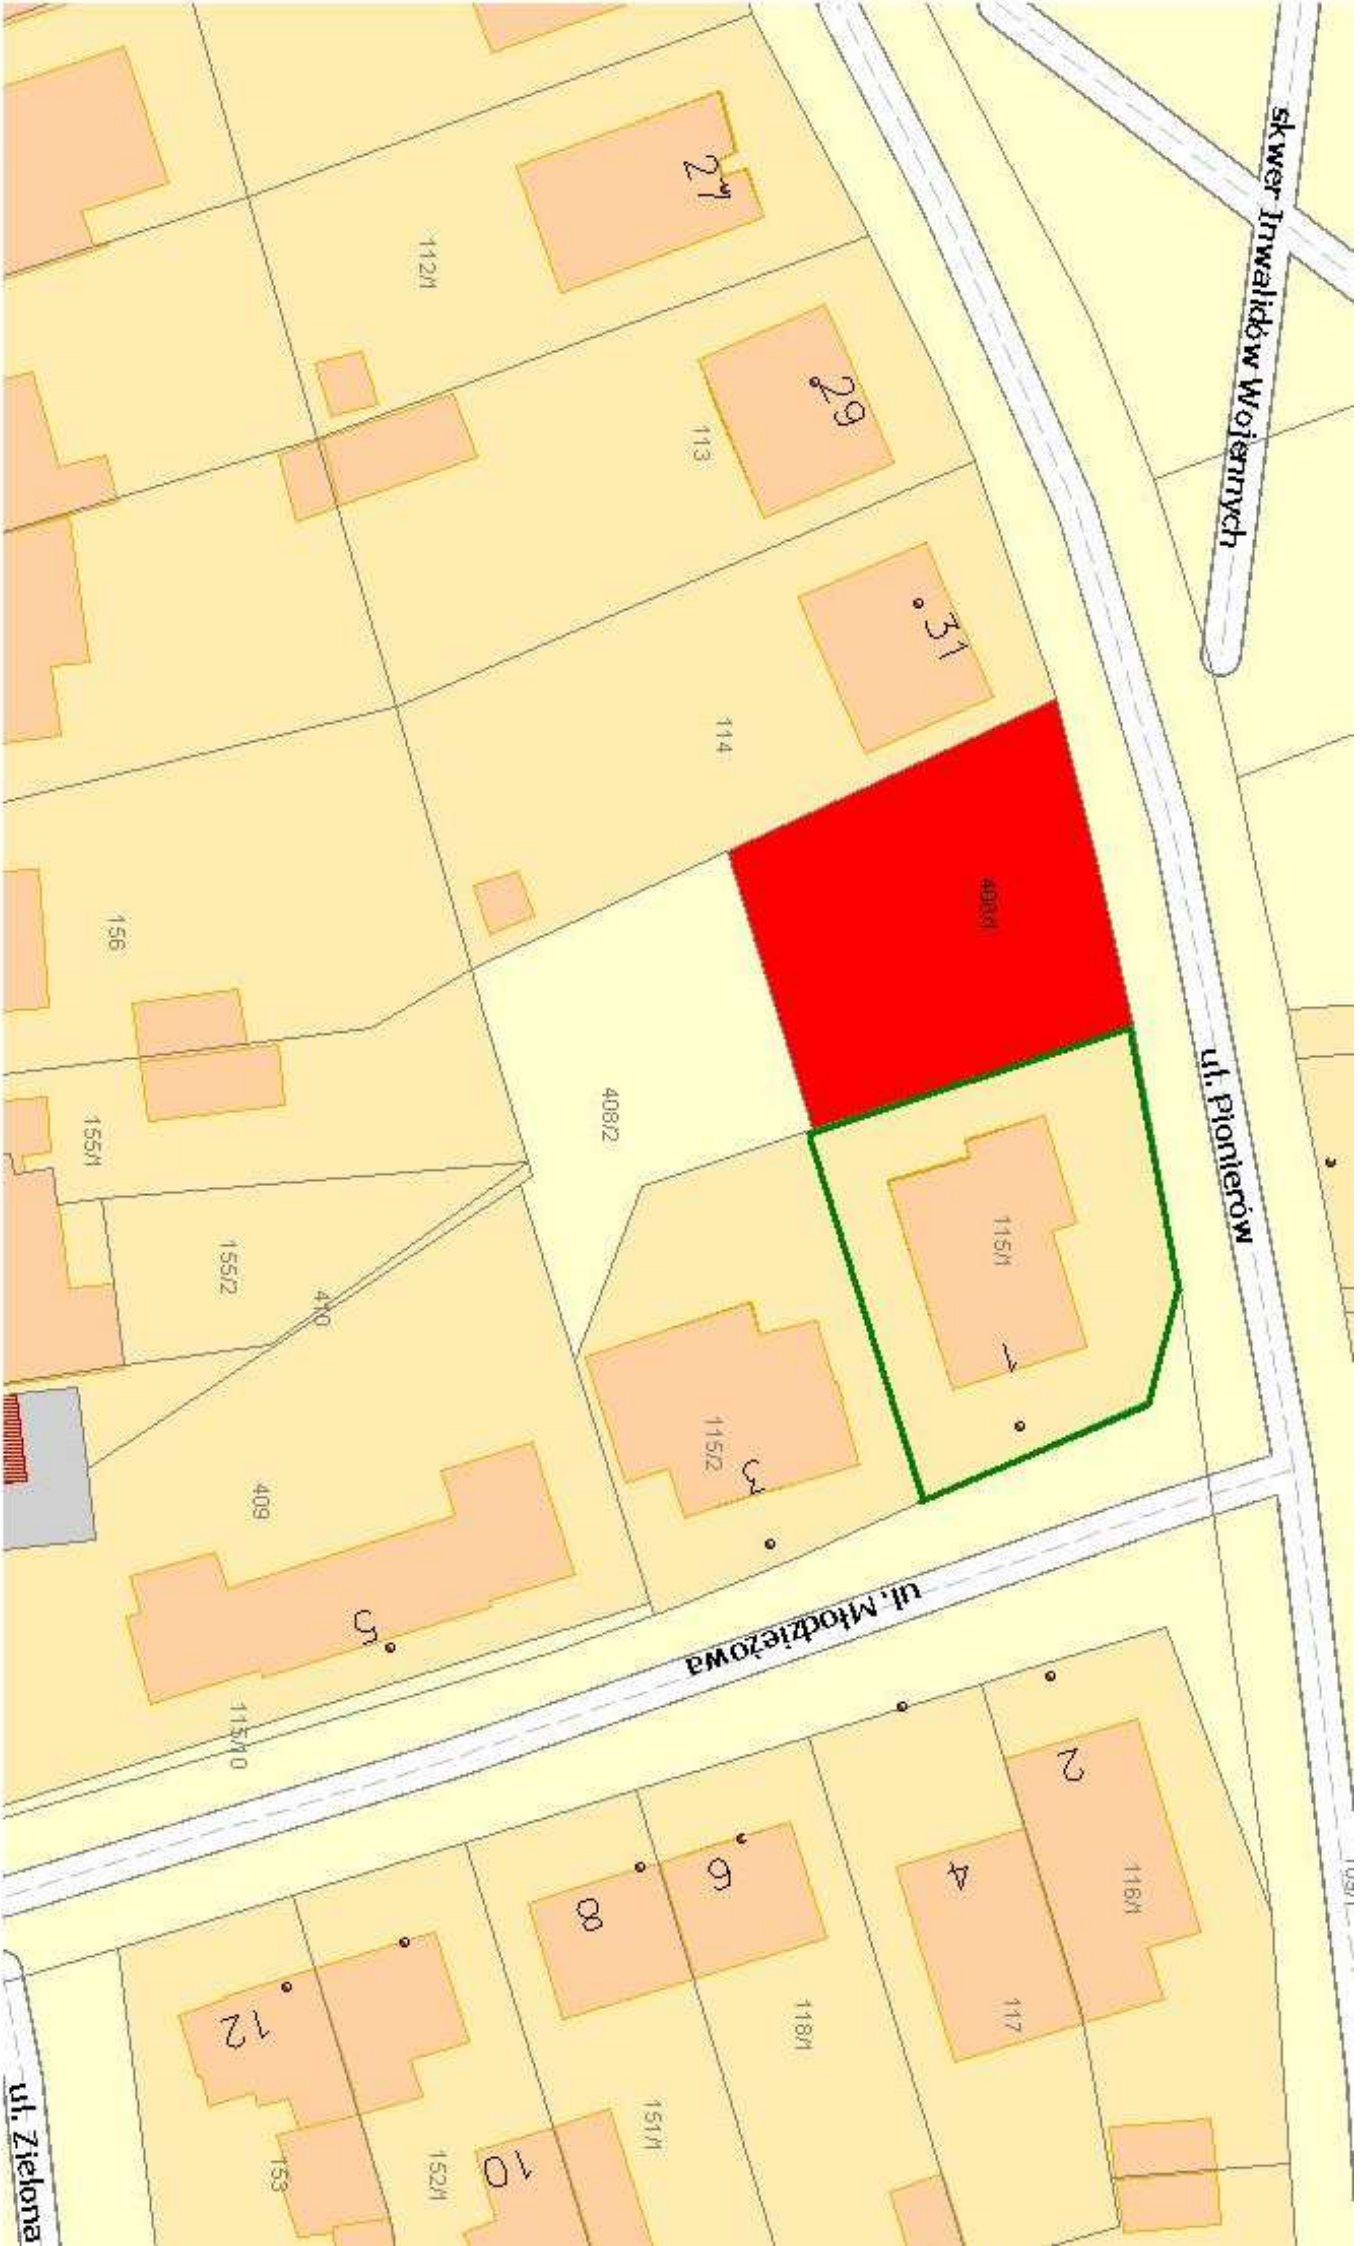

działka przeznaczona do sprzedaży na poszerzenie działki macierzystej

działka macierzysta

