


ul. Europejska

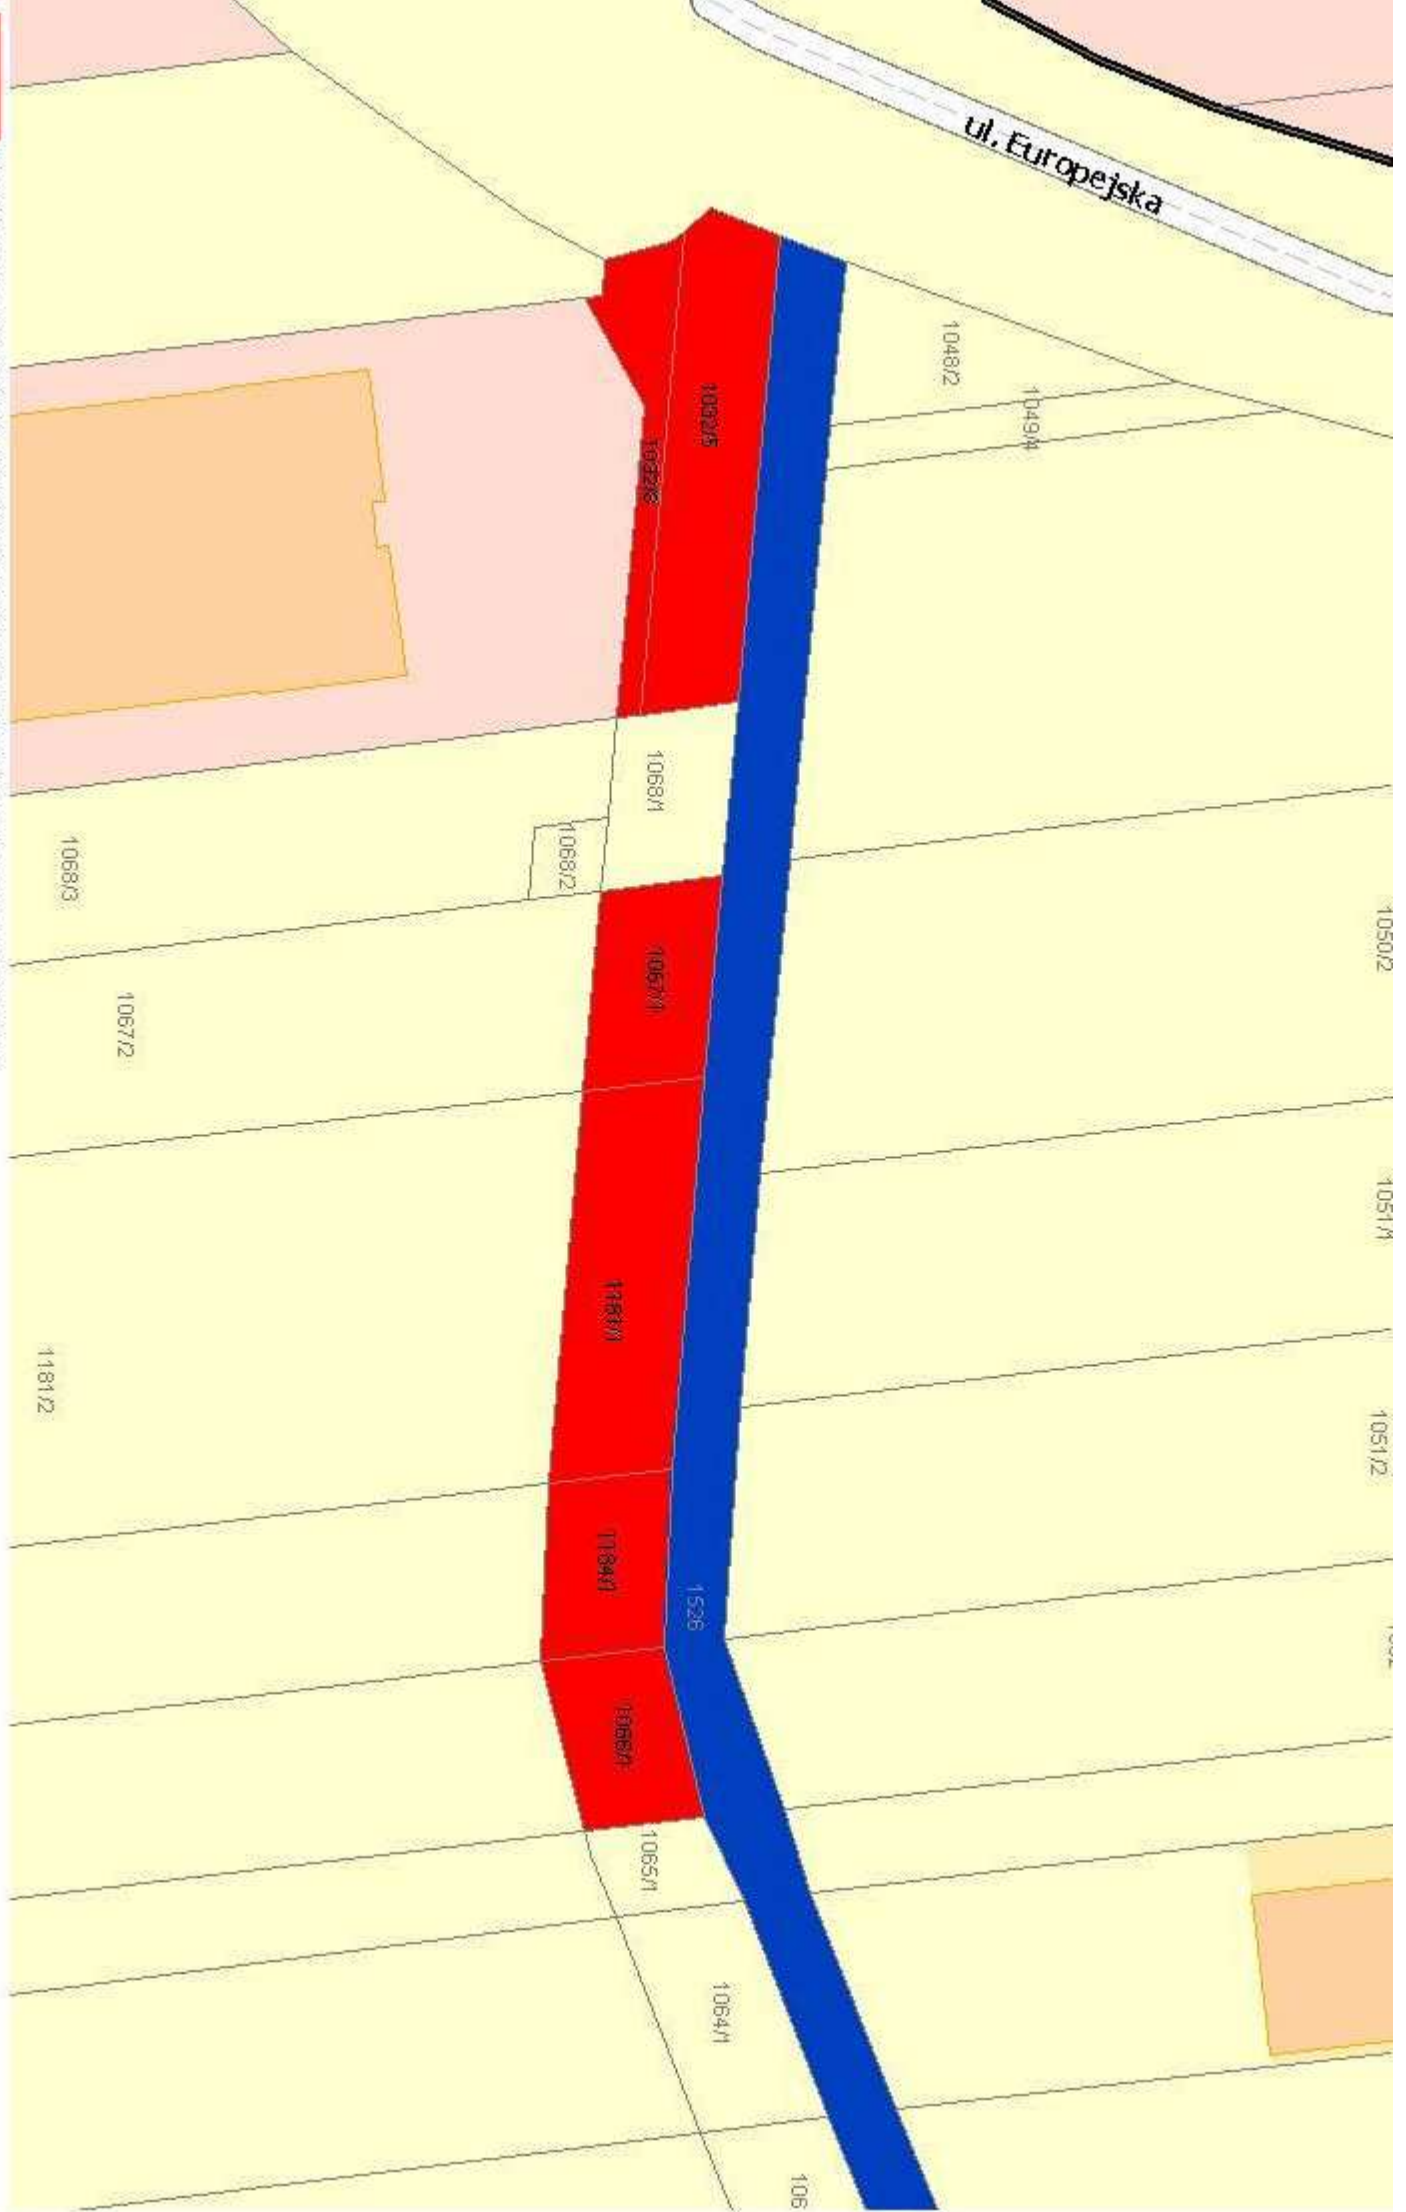

Działki: 1032/5, 1032/8, 1067/1, 1181/1, 1184/1, 1066/1, obręb Wlków przeznaczony pod drogę.