


MIĘSCOWY PLAN ZAGOSPODAROWANIA PRZESTRZENNEGO MIASTA KONINA W REJONIE ULIC KORALOWEJ I DZIAŁKOWEJ


SKALA 1:1000

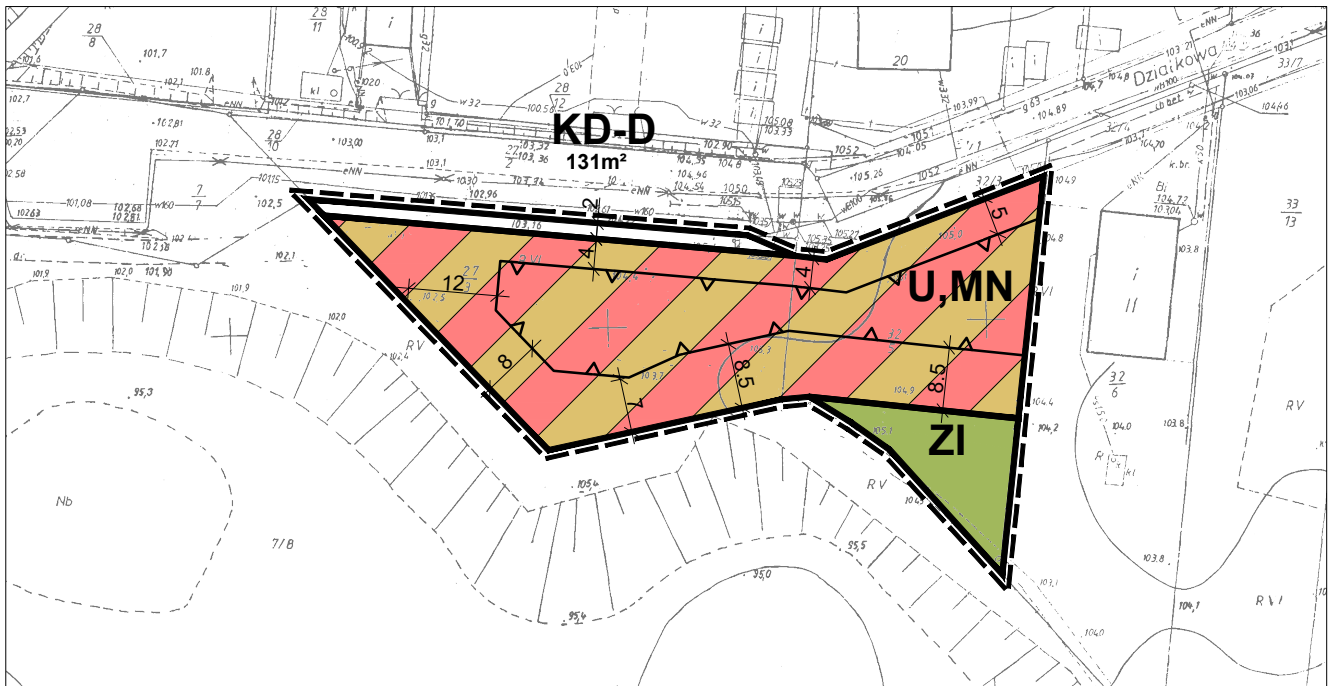

WYRYS ZE STUDIUM UWARUNKWAŃ I KIERUNKÓW
ZAGOSPODAROWANIA PRZESTRZENNEGO MIASTA KONINA
SKALA 1:10000



OZNACZENIE GRANIC OBSZARU OBJĘTEGO
ZMIANA PLANU MIĘSCOWEGO

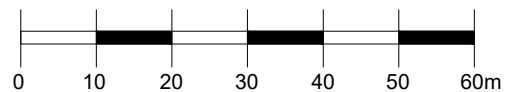

LEGENDA:

	GRANICE PLANU
	LINIE ROZGRANICZAJĄCE TERENY O RÓŻNYM PRZEZNACZENIU I RÓŻNYCH ZASADACH ZAGOSPODAROWANIA
	NIEPRZEKRACZALNA LINIA ZABUDOWY
	U,MN TEREN ZABUDOWY USŁUGOWEJ NIEUCIĄŻLIWEJ I MIESZKANIOWEJ JEDNORODZINNEJ
	KD-D TEREN DROGI PUBLICZNEJ KLASY DROGI DOJAZDOWEJ
	ZI TEREN ZIELENI IZOLACYJNEJ

Załącznik nr 1 do uchwały nr 424
Rady Miasta Konina z dnia 30.11.2016 r.