


# MPZP MIASTA KONINA DLA USTALENIA PRZEBIEGU LINII ELEKTROENERGETYCZNEJ 400 kV KROMOLICE-PĄTNÓW

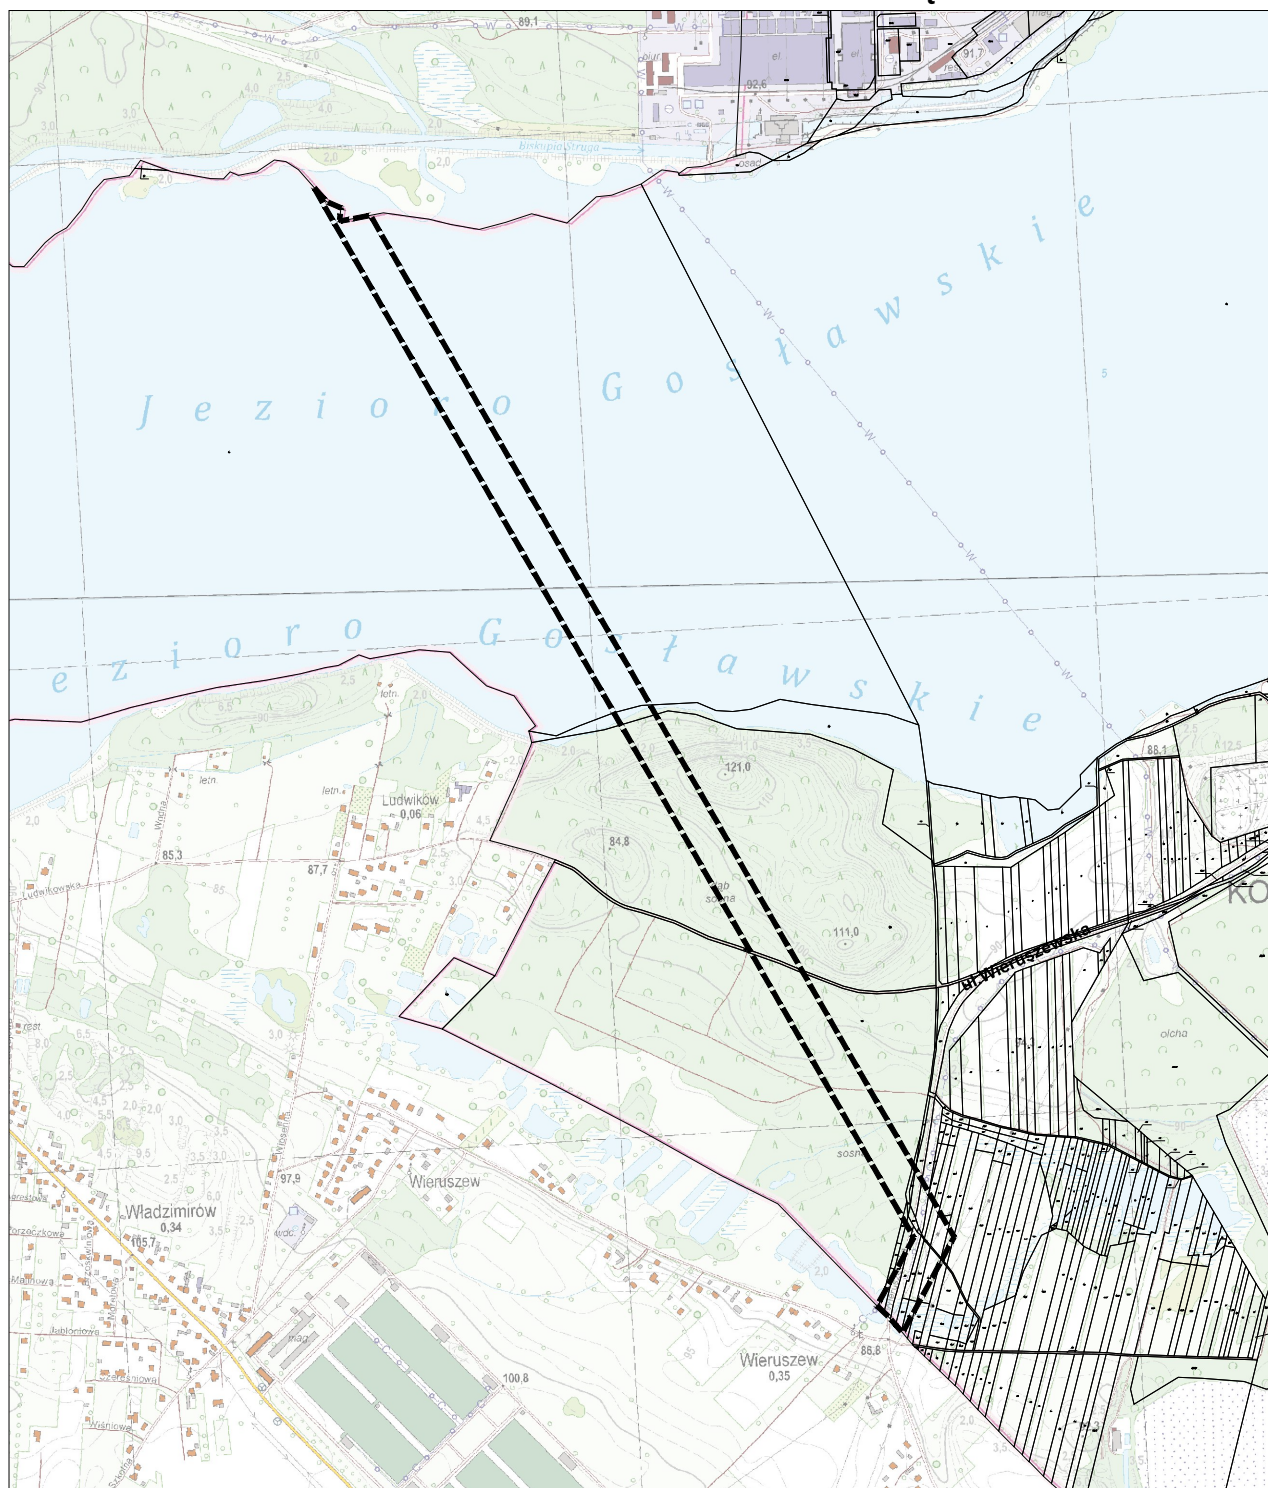

0 150 300 450 600 750m

SKALA 1:15000

OZNACZENIA:



GRANICE OPRACOWANIA



Załącznik graficzny do uchwały nr 555  
Rady Miasta Konina z dnia 30.08.2017 r.