



# MPZP MIASTA KONINA DLA WYBRANYCH TERENÓW POŁOŻONYCH NA 7 OSIEDLACH

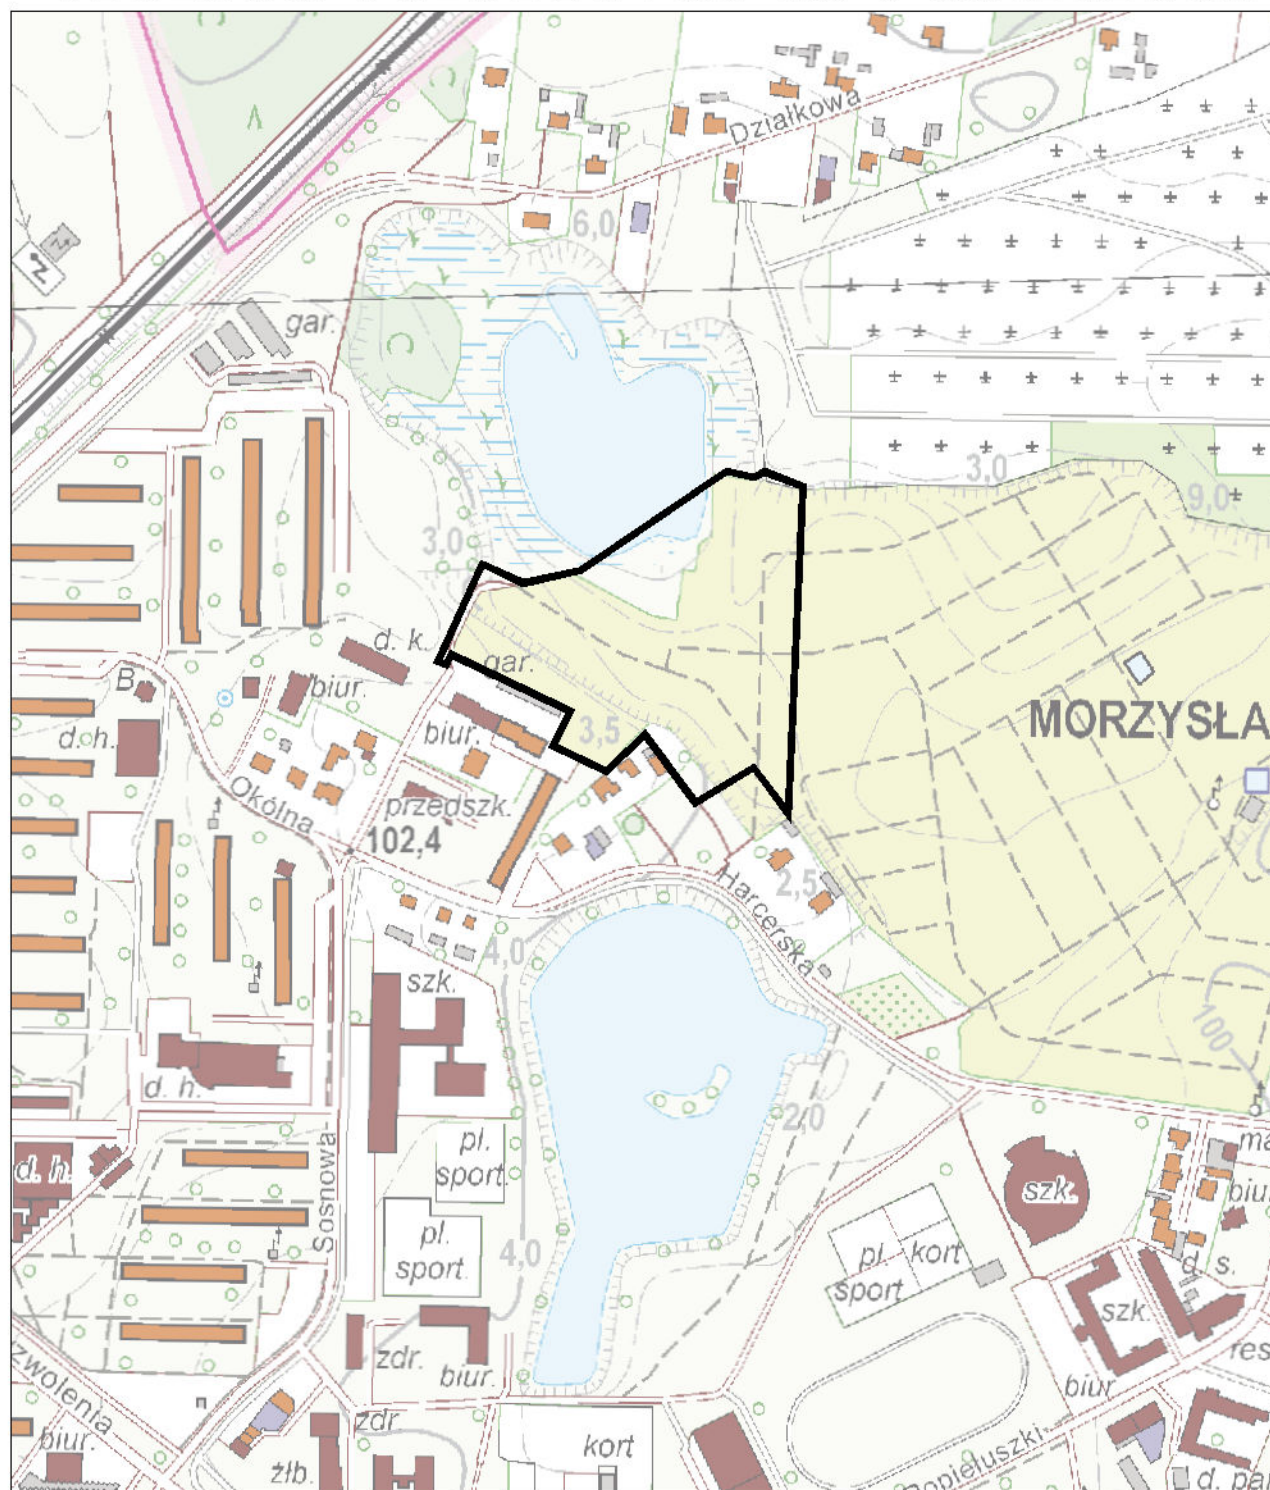

SKALA 1:5000

OZNACZENIA:

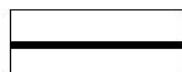

GRANICE OPRACOWANIA

Załącznik graficzny nr 4 do uchwały nr 746  
Rady Miasta Konina z dnia 27.06.2018 r.

