



MPZP MIASTA KONINA DLA WYBRANYCH TERENÓW POŁOŻONYCH NA 7 OSIEDLACH

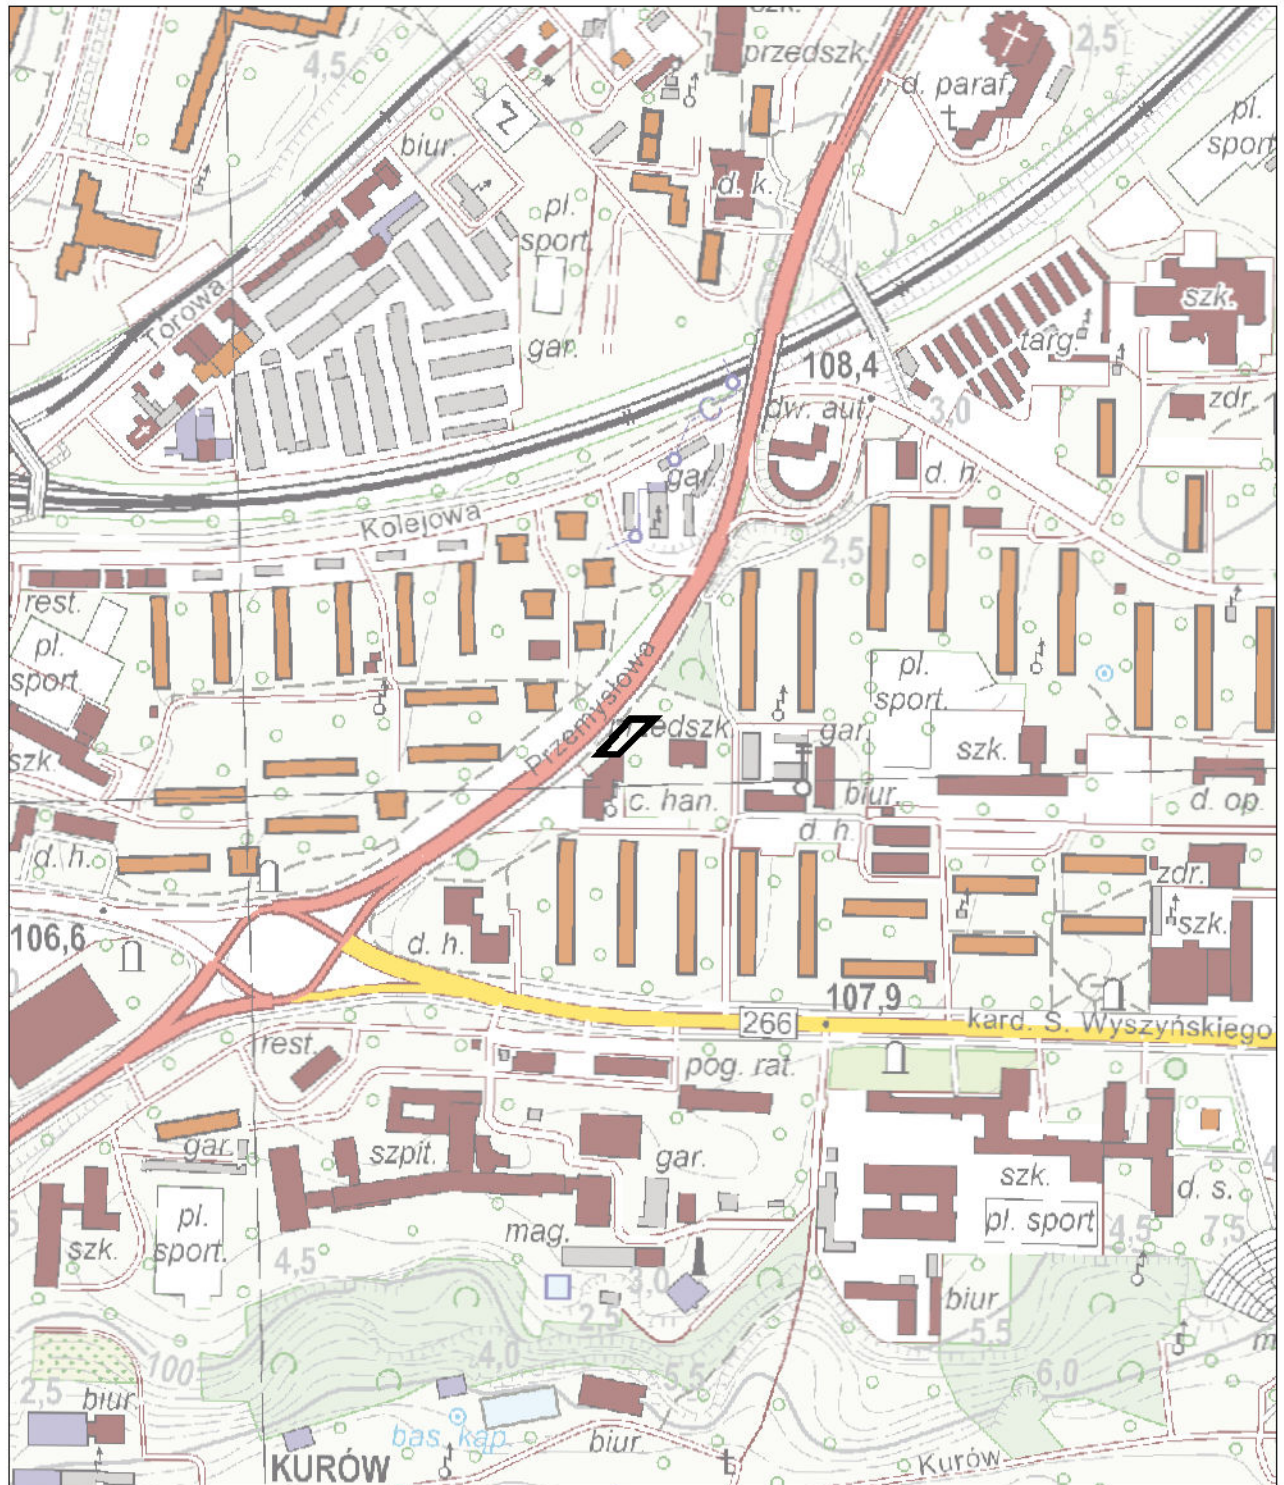

SKALA 1:5000



OZNACZENIA:

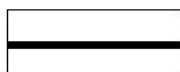

GRANICE OPRACOWANIA

Załącznik graficzny nr 9 do uchwały nr 746
Rady Miasta Konina z dnia 27.06.2018 r.