


Yukki Sushi s.c. w lokalu przy ul. Z. Urbanowskiej 4 w Koninie.
Ogródek letni (oznaczenie kolorem zielonym) - przedmiotem umowy jest część działki gruntu o pow. **12m²**, stanowiącej własność **Miasta Konina**, położonej w Koninie - **Starówka** w obrębie działki gruntu oznaczonej w ewidencji gruntów i budynków numerem **145** o pow. całkowitej 0,0380 ha objętej księgą wieczystą KN1N/00054175/4.

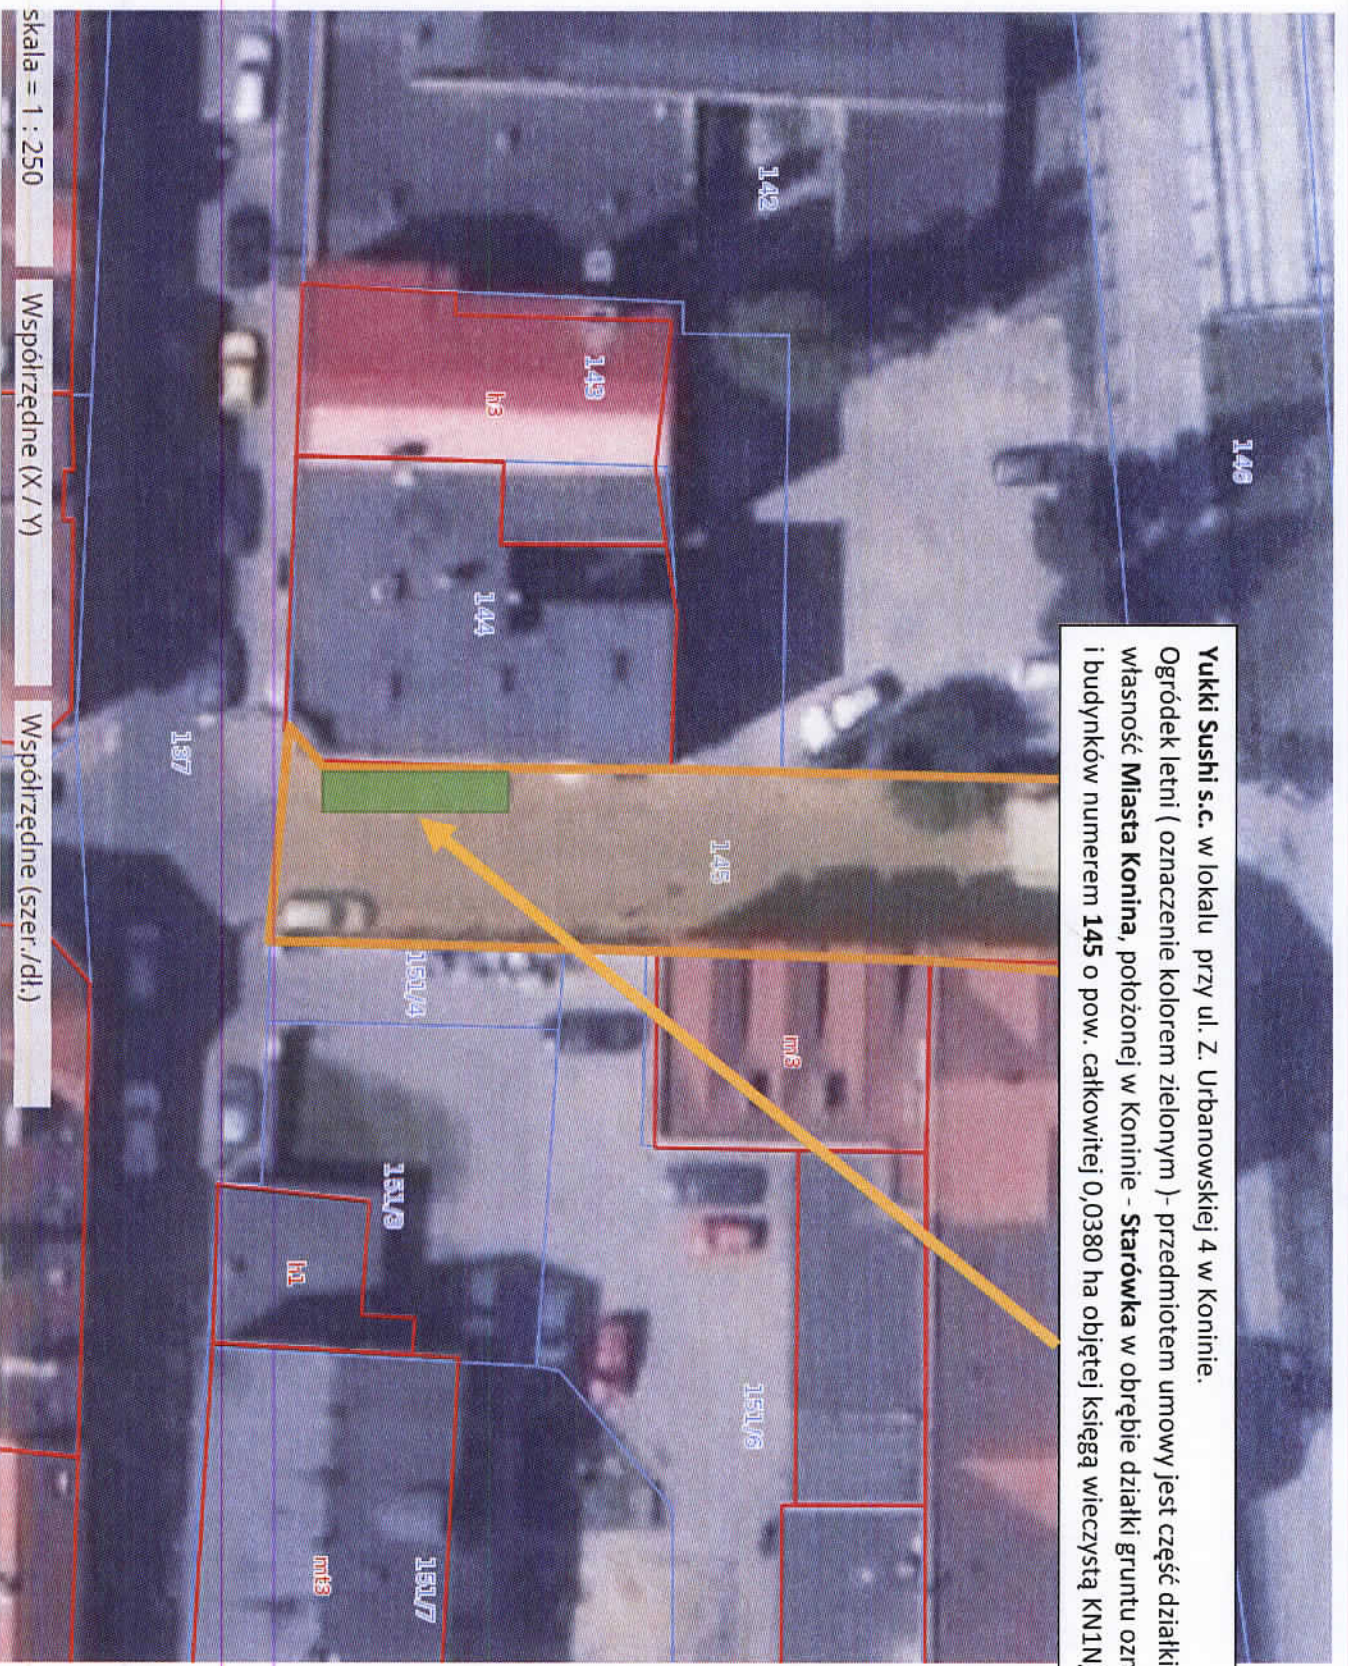

Skala = 1 : 250

Współrzędne (X / Y)

Współrzędne (szer./dl.)