


# MPZP MIASTA KONINA DLA WYBRANYCH TERENÓW POŁOŻONYCH NA 4 OSIEDLACH

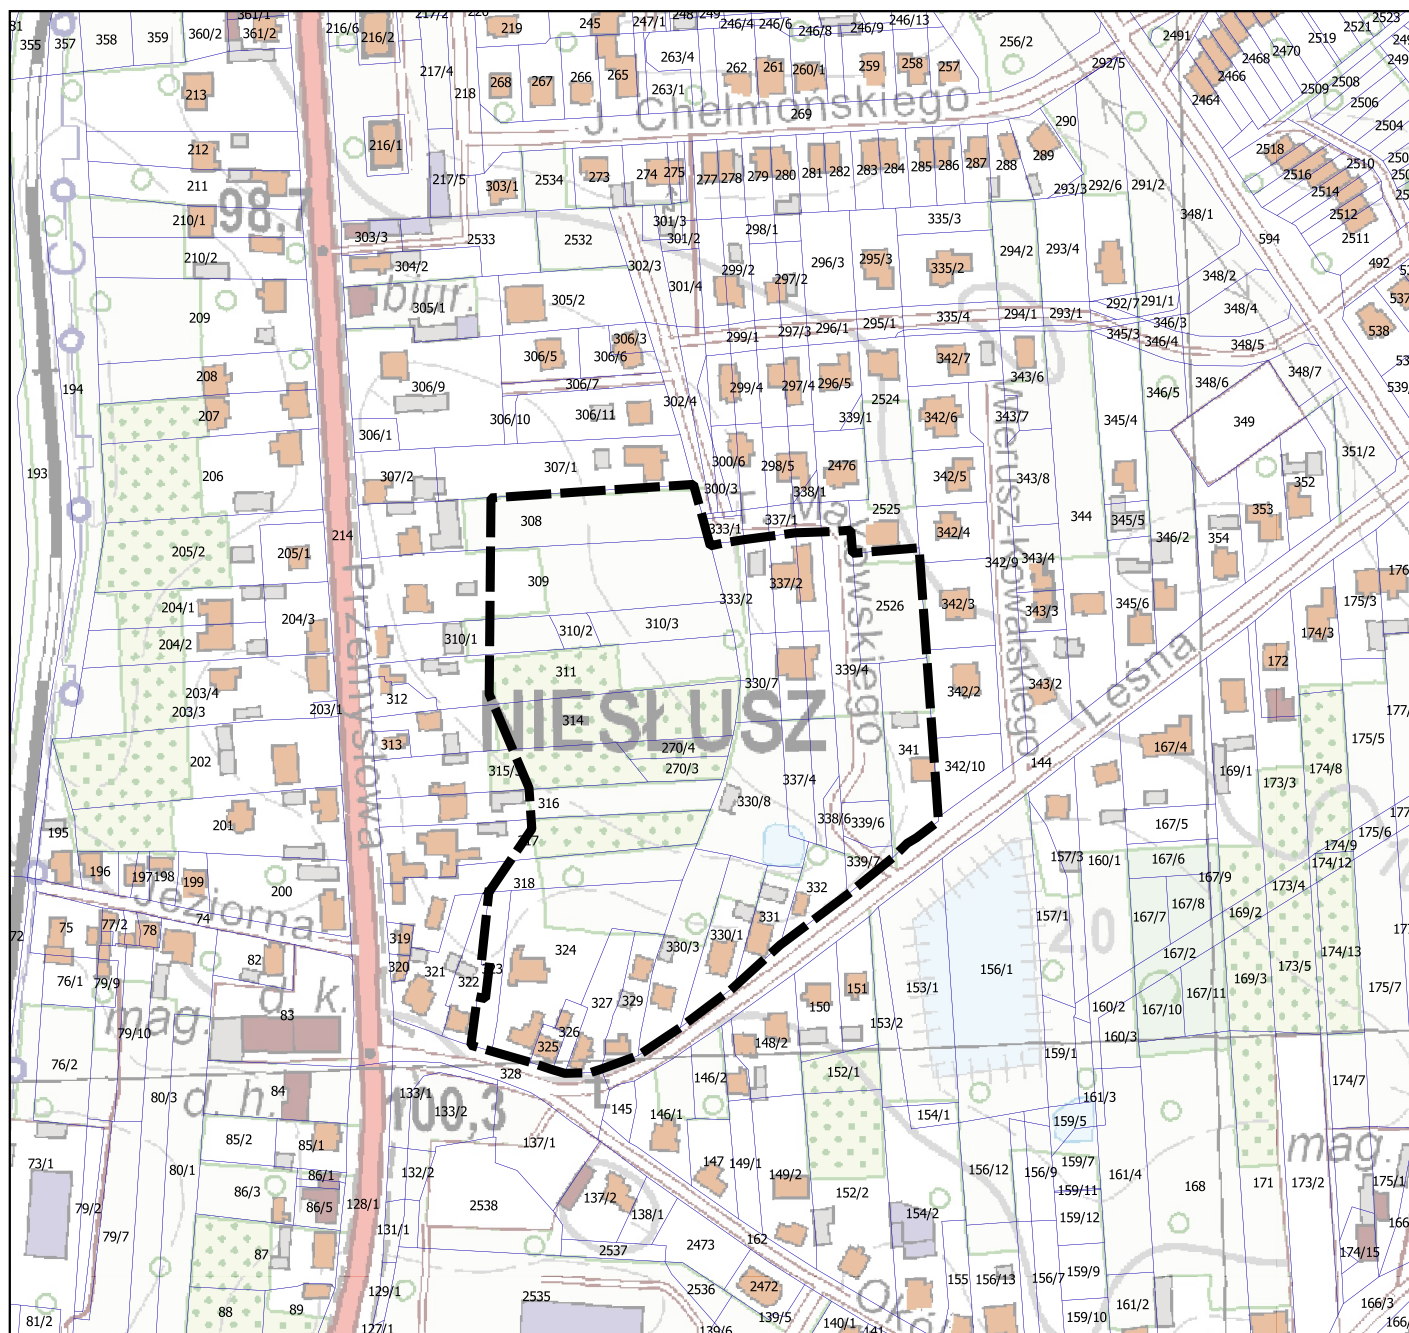

50 0 50 100 150 200 m



1:5 000

Oznaczenia:



GRANICE OPRACOWANIA

Załącznik graficzny nr 1 do uchwały nr 96  
Rady Miasta Konina z dnia 27 marca 2019 r.