


# MPZP MIASTA KONINA DLA WYBRANYCH TERENÓW POŁOŻONYCH NA 3 OSIEDLACH: LASKÓWIEC, STARÓWKA, WILKÓW

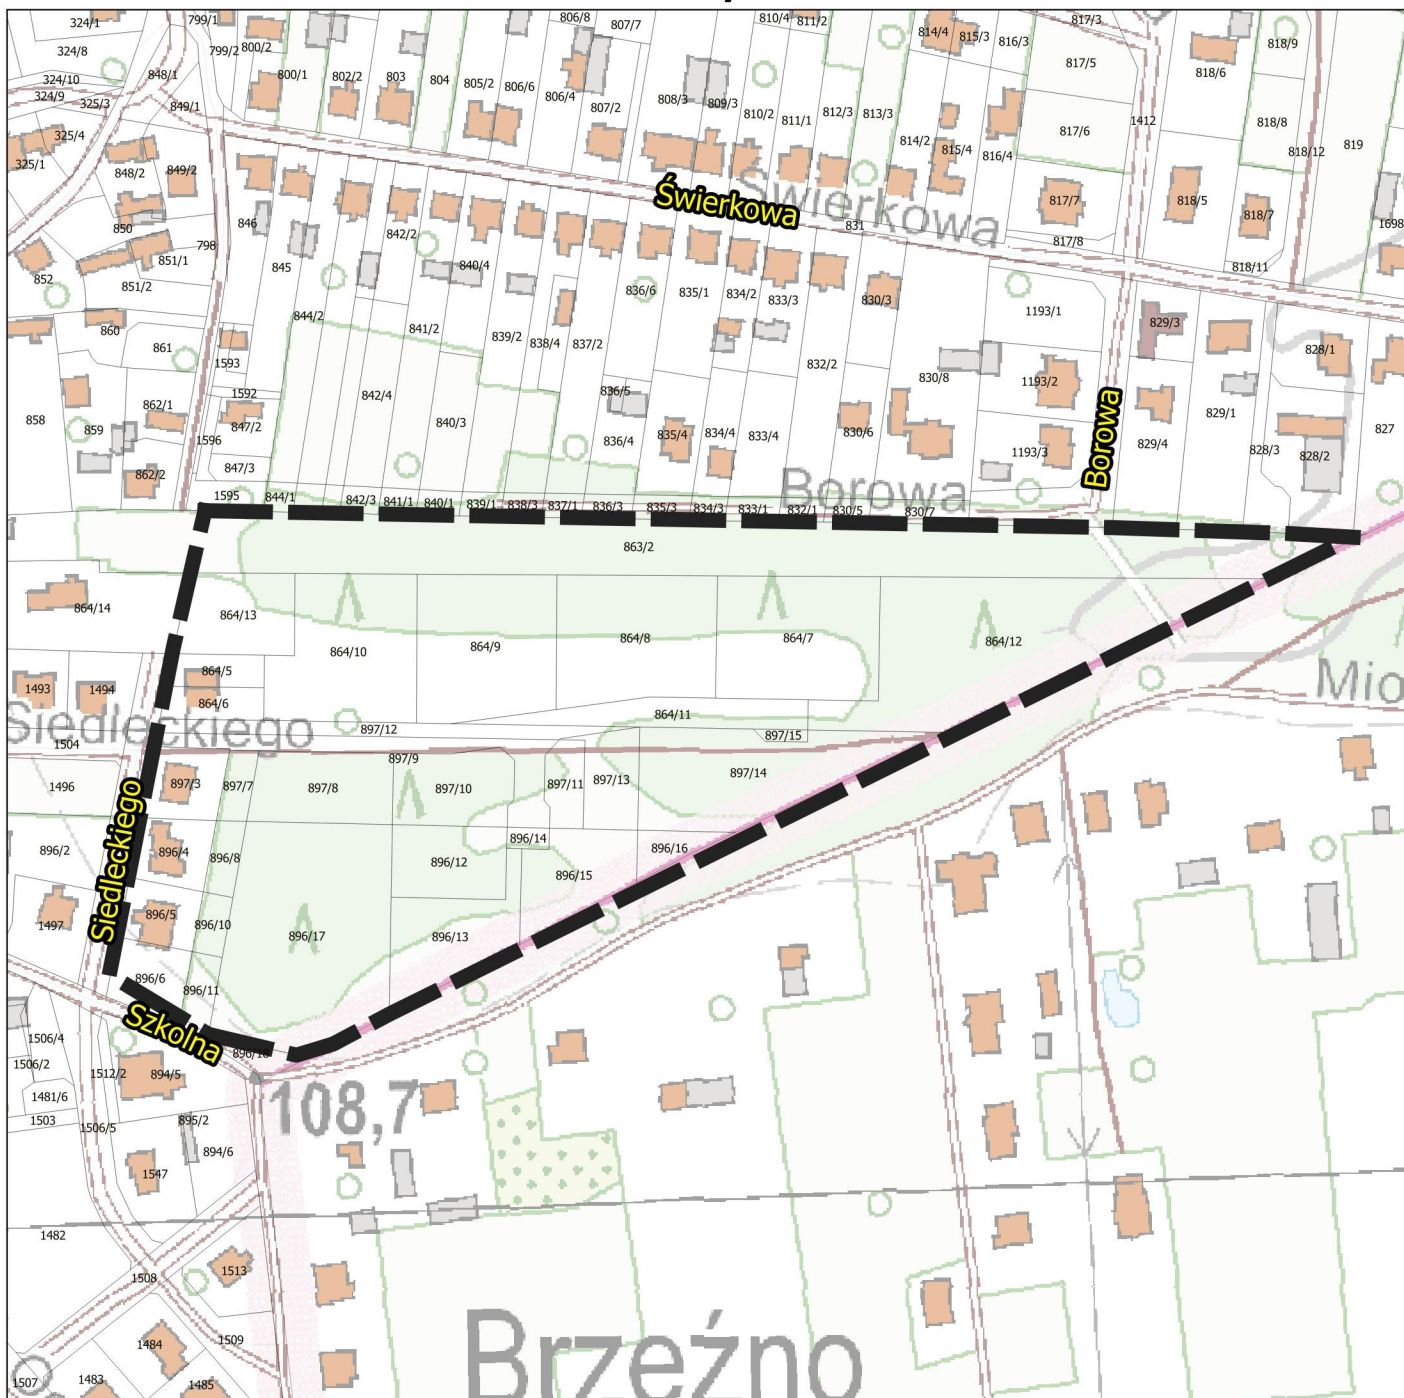

0 50 100 150 m



Oznaczenia:



GRANICE OPRACOWANIA

Załącznik nr 3 do Uchwały Nr 549  
Rady Miasta Konina z dnia 26 maja 2021 r.