



MIEJSCOWY PLAN ZAGOSPODAROWANIA PRZESTRZENNEGO MIASTA KONINA NA TERENACH INWESTYCYJNYCH

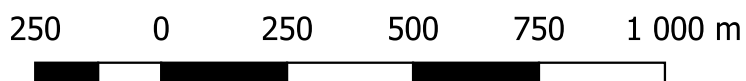

Oznaczenia:

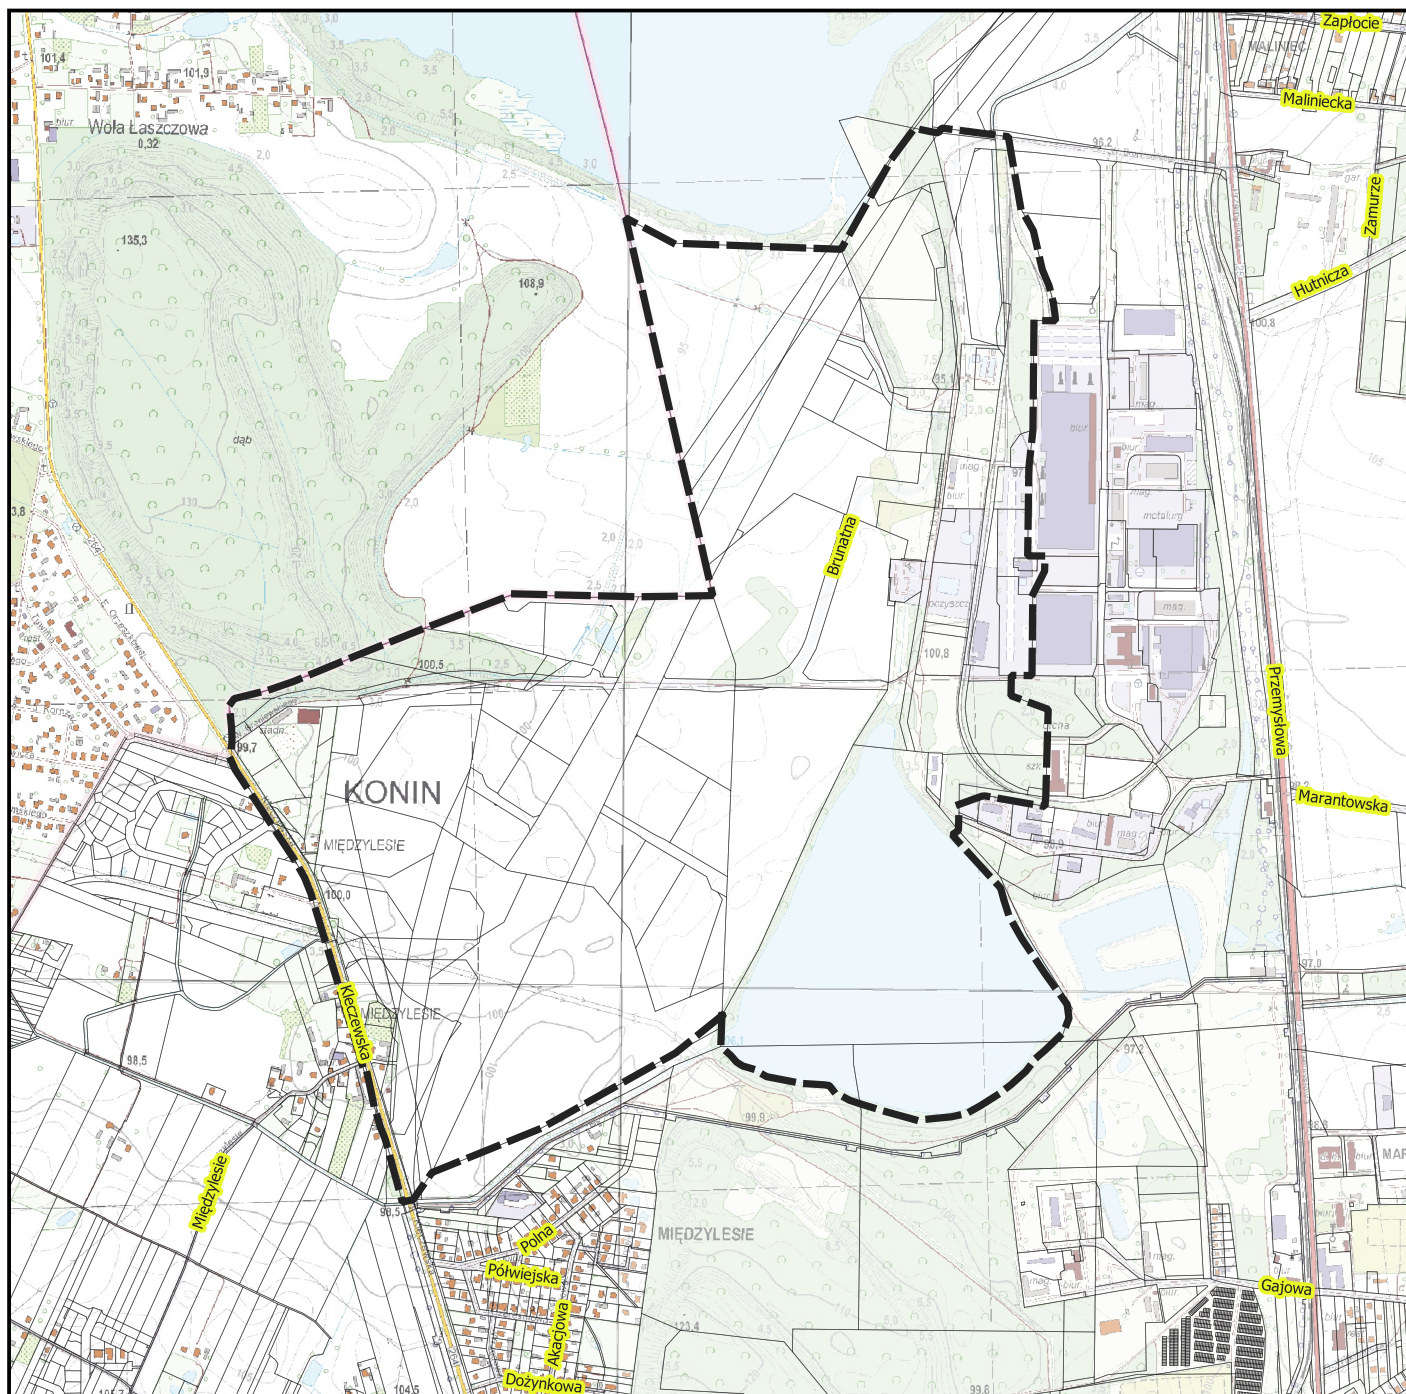

PRZYSTĄPIENIA 2021

Załącznik nr 1 do uchwały nr 638
Rady Miasta Konina z dnia 24.11.2021 r.