



MIEJSCOWY PLAN ZAGOSPODAROWANIA PRZESTRZENNEGO MIASTA KONINA - JEZIORO GOSŁAWSKIE

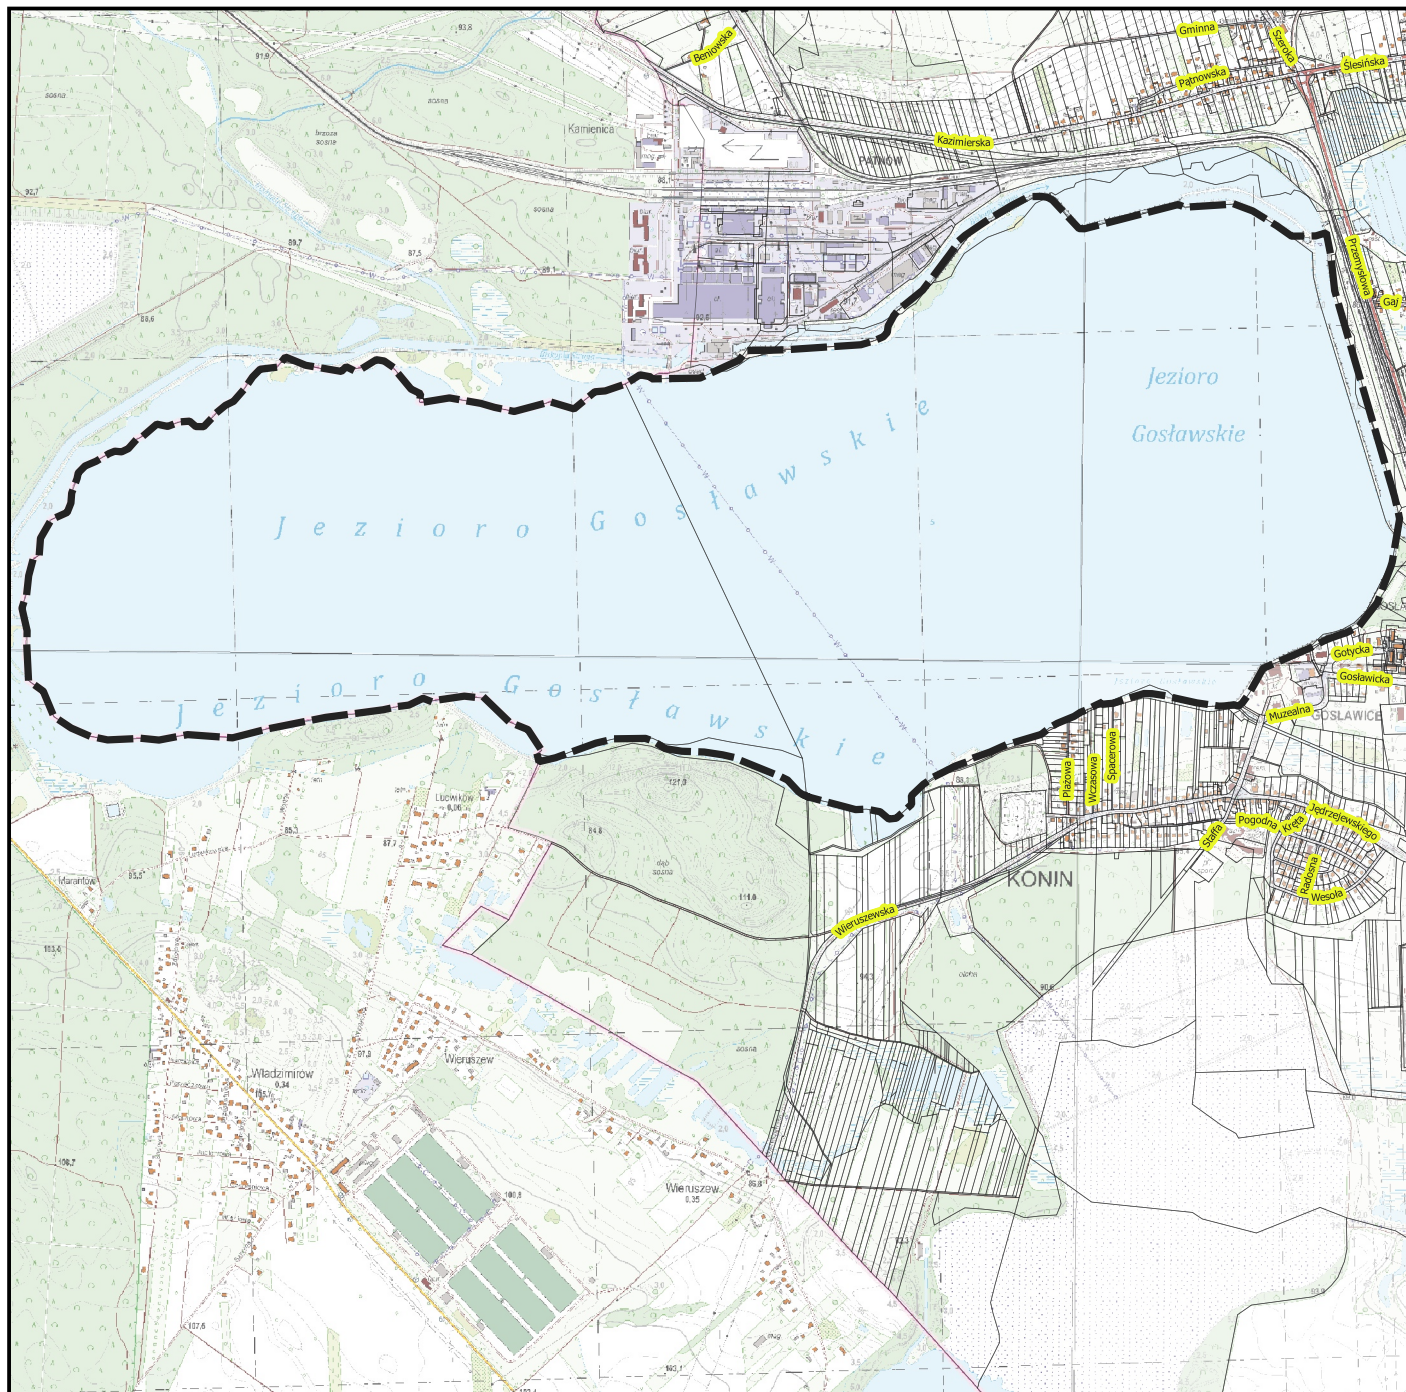

250 0 250 500 750 1 000 m

 

Oznaczenia:



PRZYSTĄPIENIA 2021

Załącznik nr 1 do uchwały nr 640
Rady Miasta Konina z dnia 24.11.2021 r.