



MIEJSCOWY PLAN ZAGOSPODAROWANIA PRZESTRZENNEGO MIASTA KONINA HURTOWA - ŚW. MAKSYMILIANA KOLBEGO

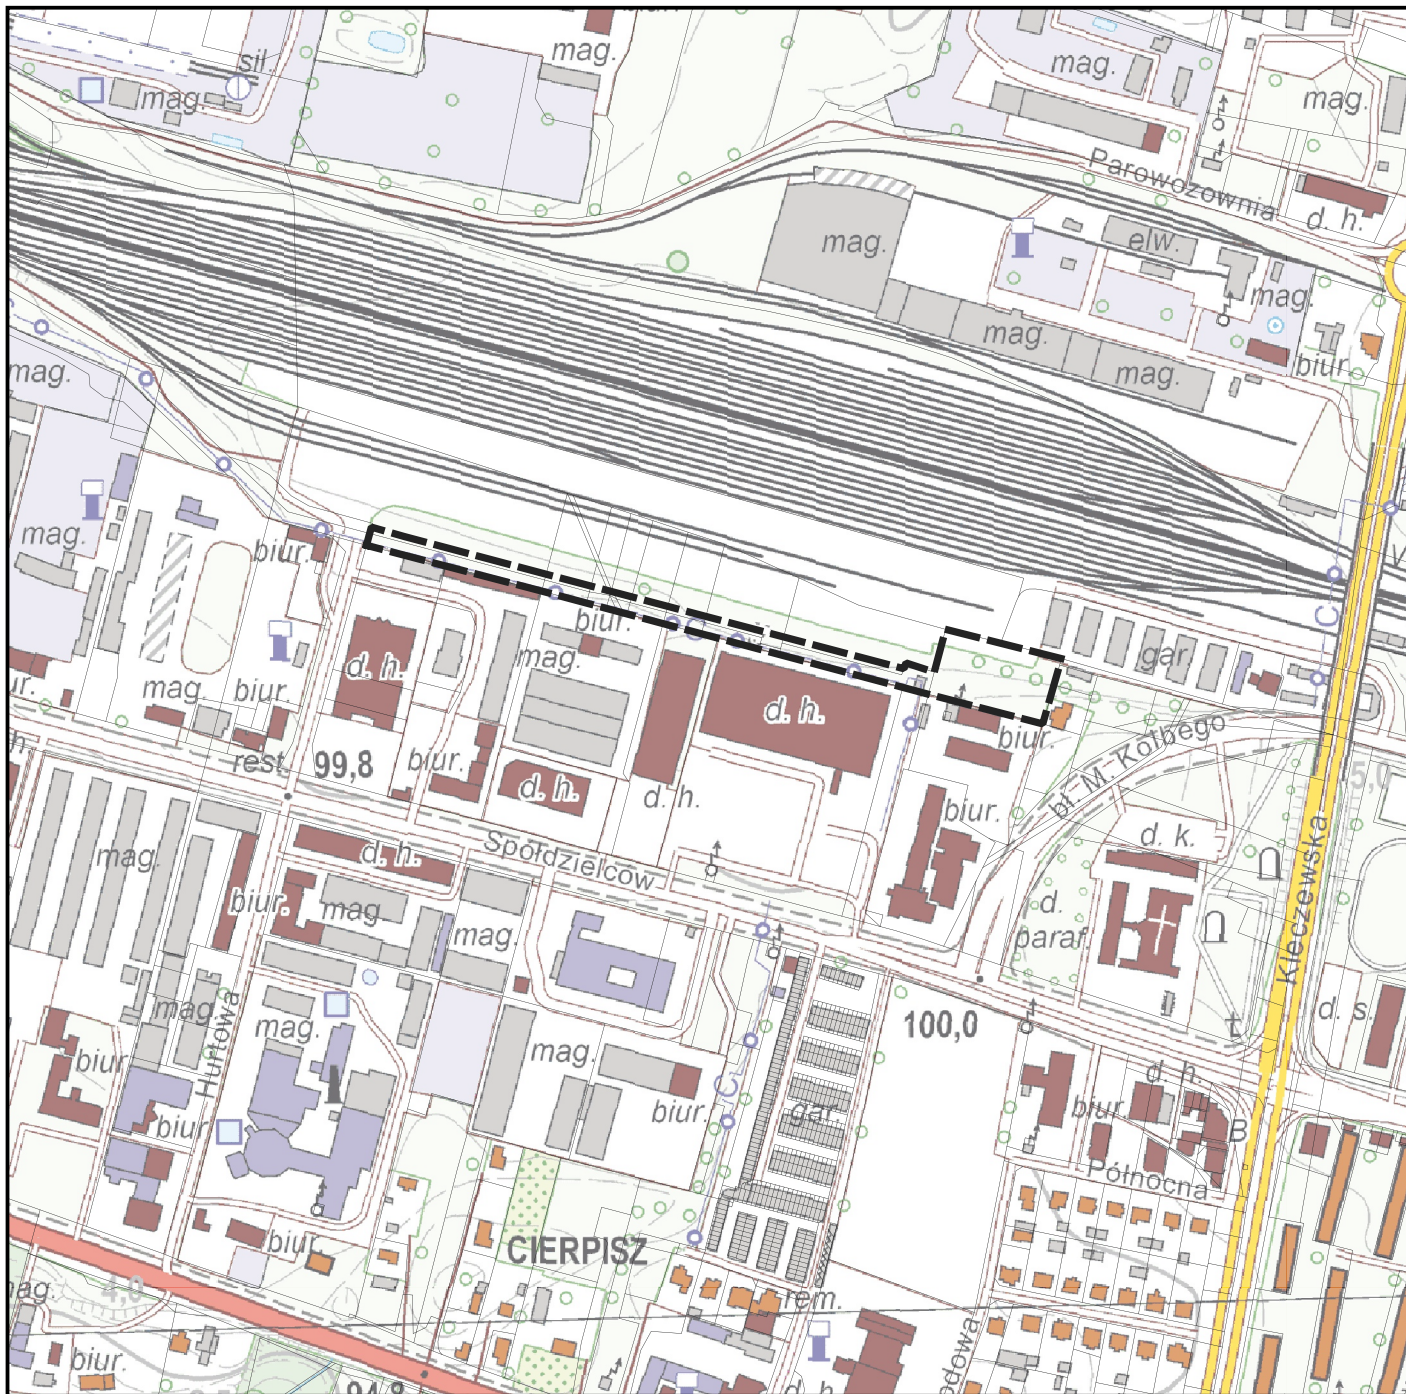

50 0 50 100 150 200 m

 

Oznaczenia:



GRANICA OPRACOWANIA

Załącznik nr do uchwały nr 703
Rady Miasta Konina z dnia 23.02.2022 r.