



MIEJSCOWY PLAN ZAGOSPODAROWANIA PRZESTRZENNEGO MIASTA KONINA KLECZEWSKA - JEŻOWA

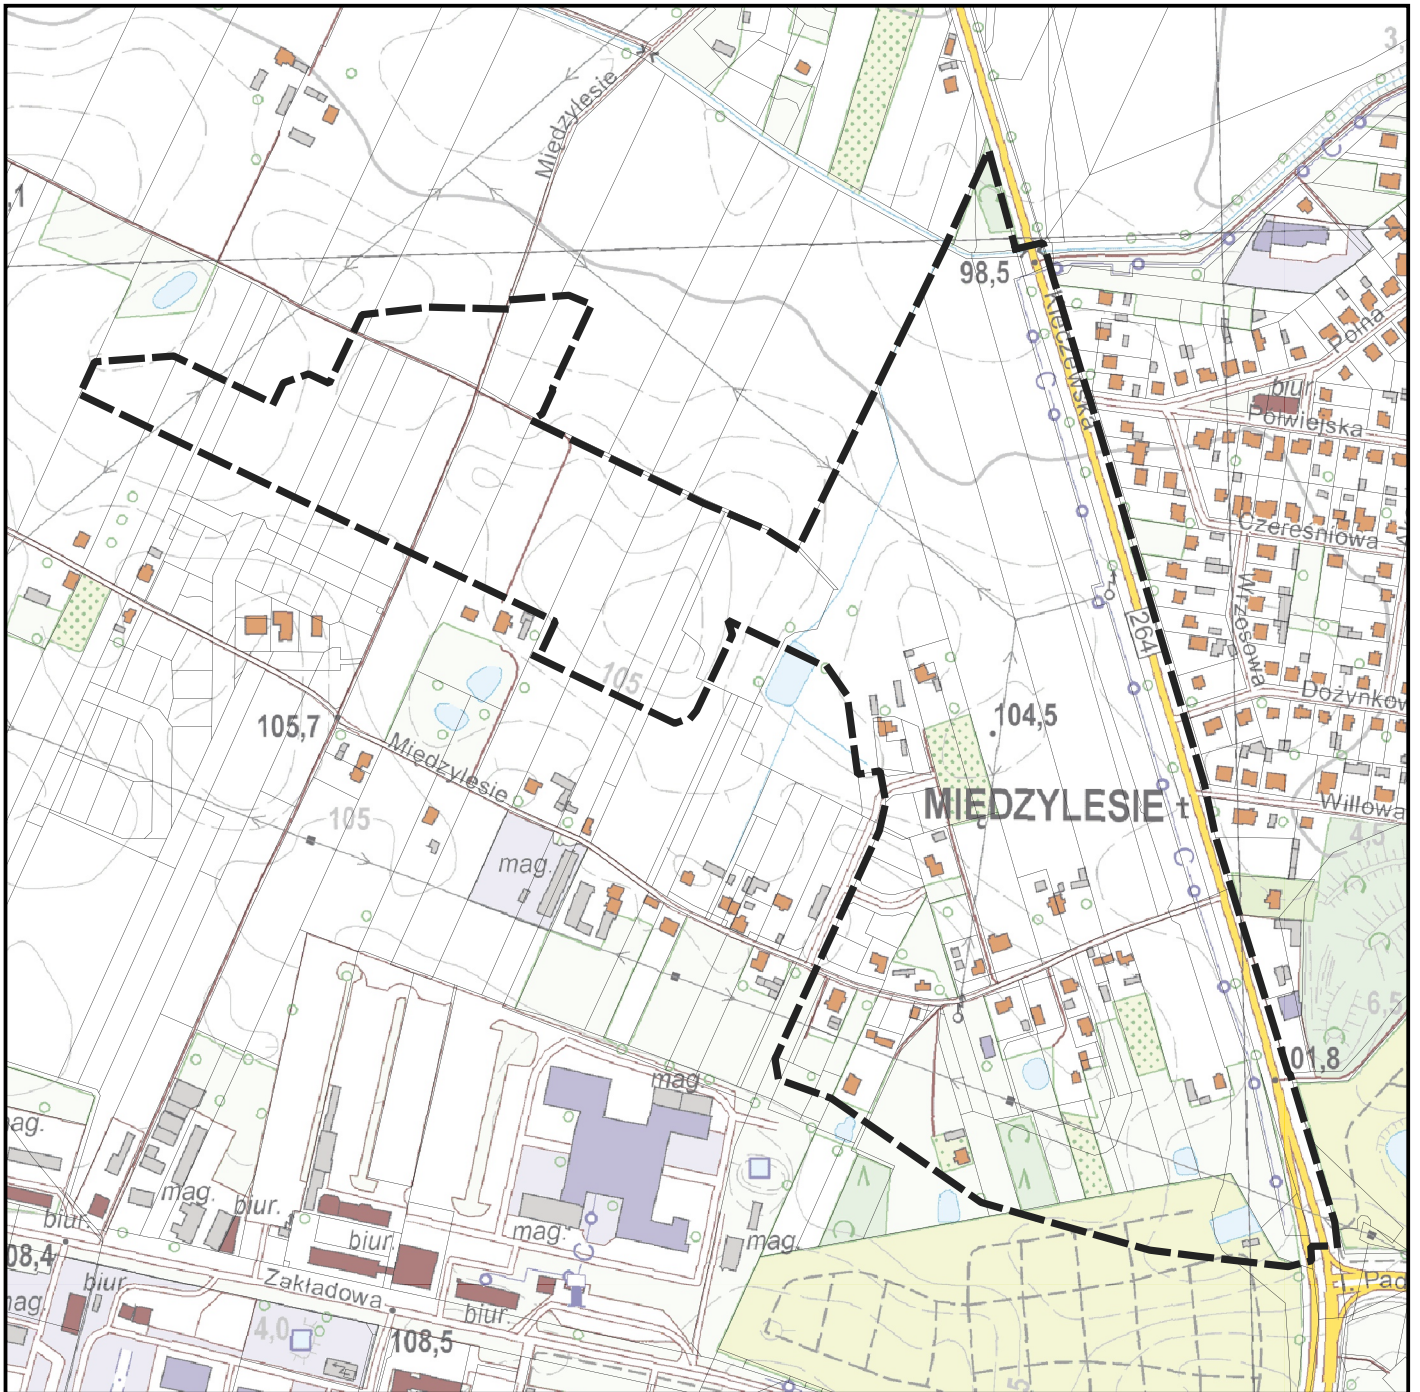

50 0 50 100 150 200 m

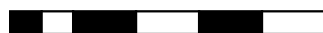

Oznaczenia:



GRANICA OPRACOWANIA

Załącznik nr do uchwały nr 704
Rady Miasta Konina z dnia 23.02.2022 r.