


ZAŁĄCZNIK:

OKREŚLENIE GRANIC TERENU OBJĘTEGO WNIOSEM:
DZIAŁKA NR 881/16
5785526,62

Kopia mapy zasadniczej

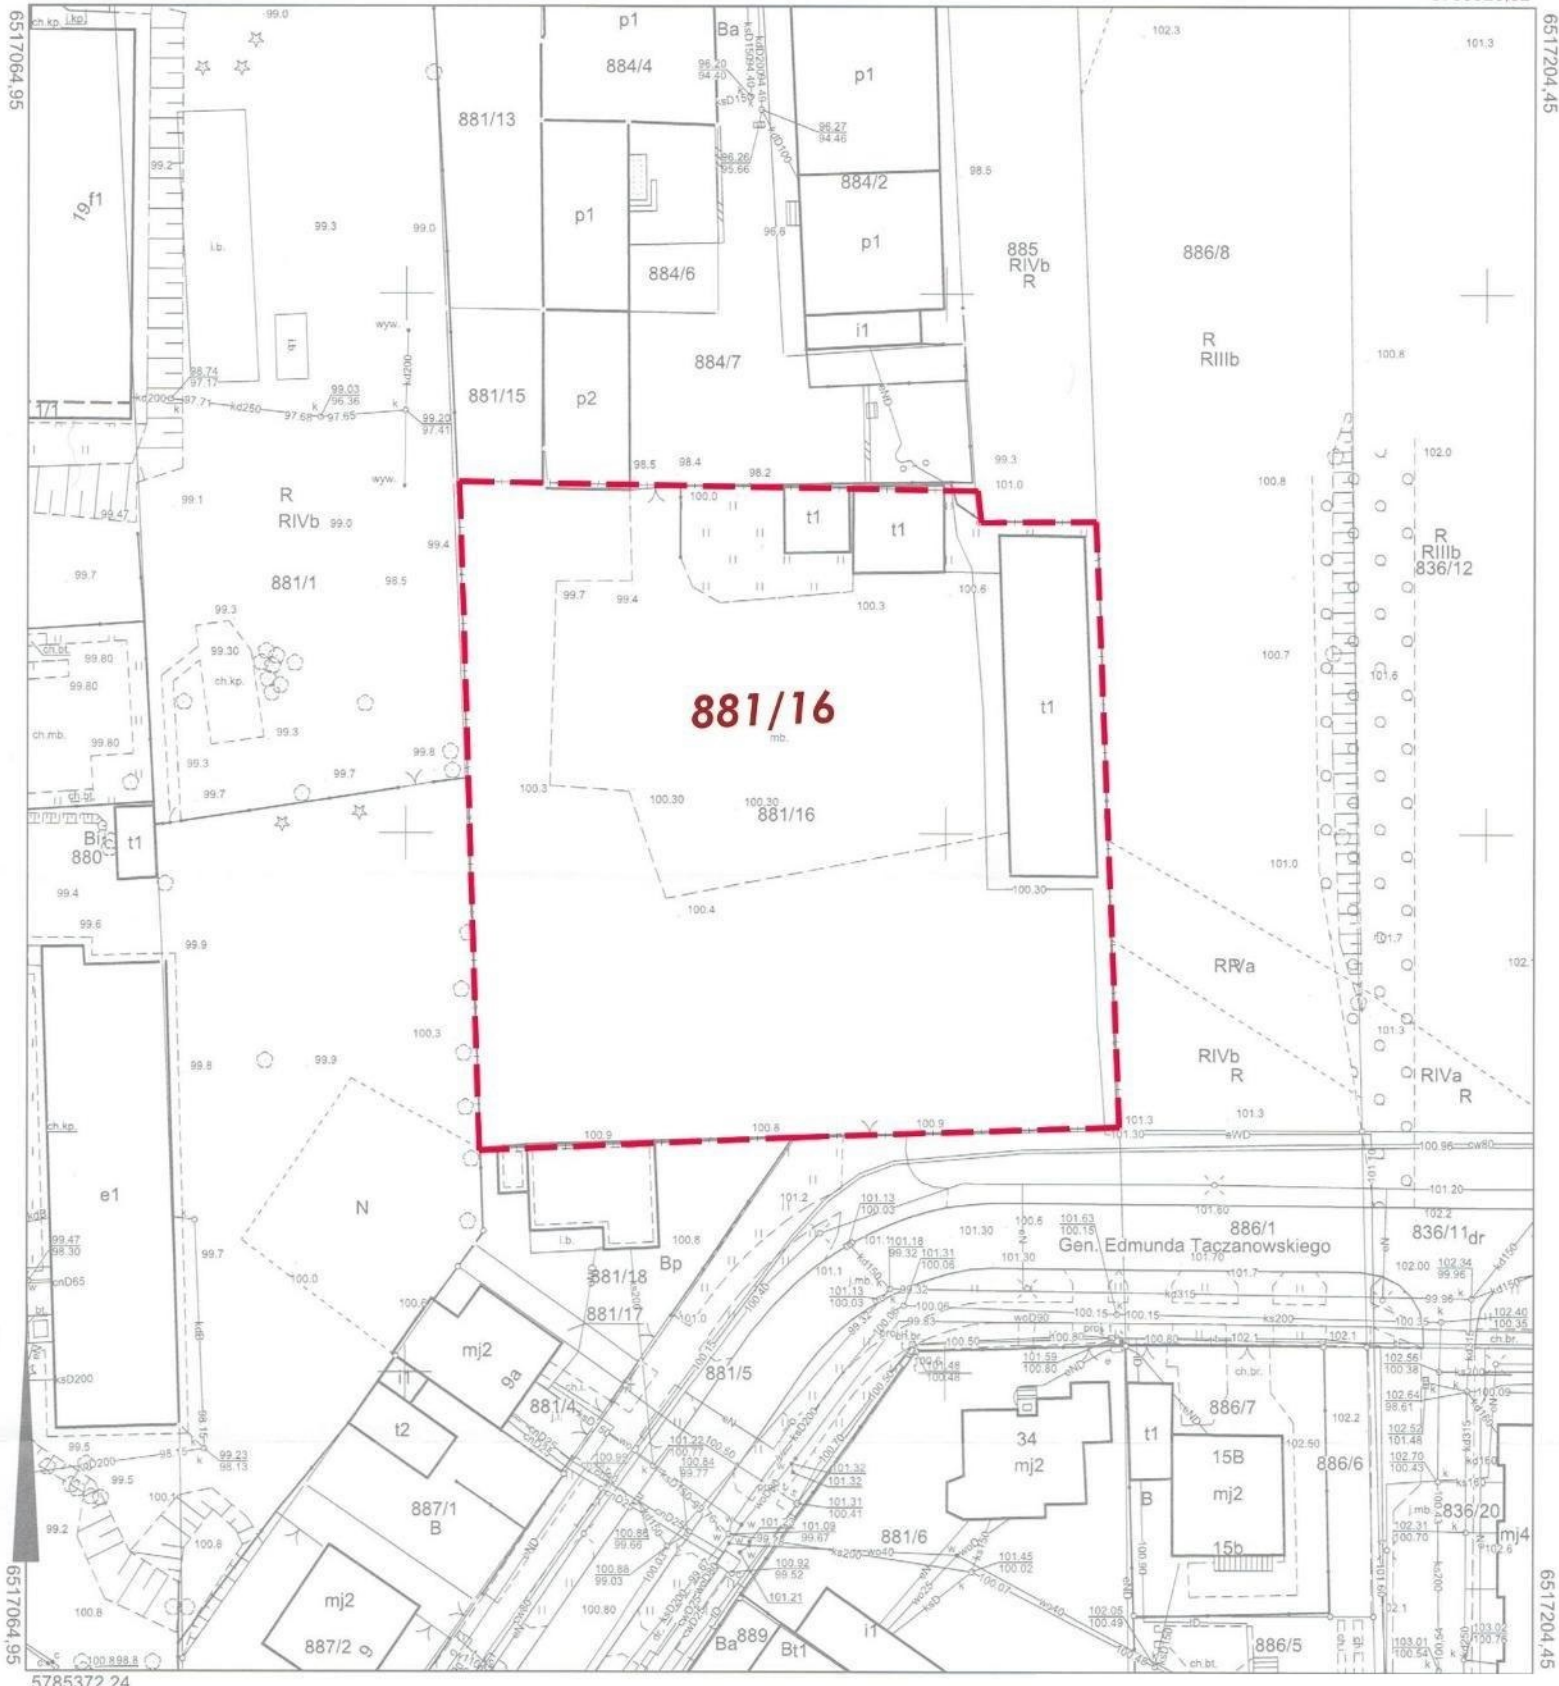

Wykonał: Andżelika Woźniak

Załącznik nr 1 do Uchwały Nr 890
Rady Miasta Konina z dnia 22 lutego 2023 r.

Poswiadcza się zgodność niniejszej kopii z treścią
materiału państwowego zasobu geodezyjnego i kartograficznego

PREZYDENT MIASTA KONINA

(Nazwa materiału zasobu)
07-07-2022
(Data wykonania kopii)
P.3062.20
(Identyfikator ewidencyjny materiału zasobu)

z up. Prezydenta Miasta Konina
Andżelika Woźniak
Geodeta
Wydziału Geodezji i Kartografii

(Imię, nazwisko i podpis osoby reprezentującej organ)