


Kopia mapy zasadniczej

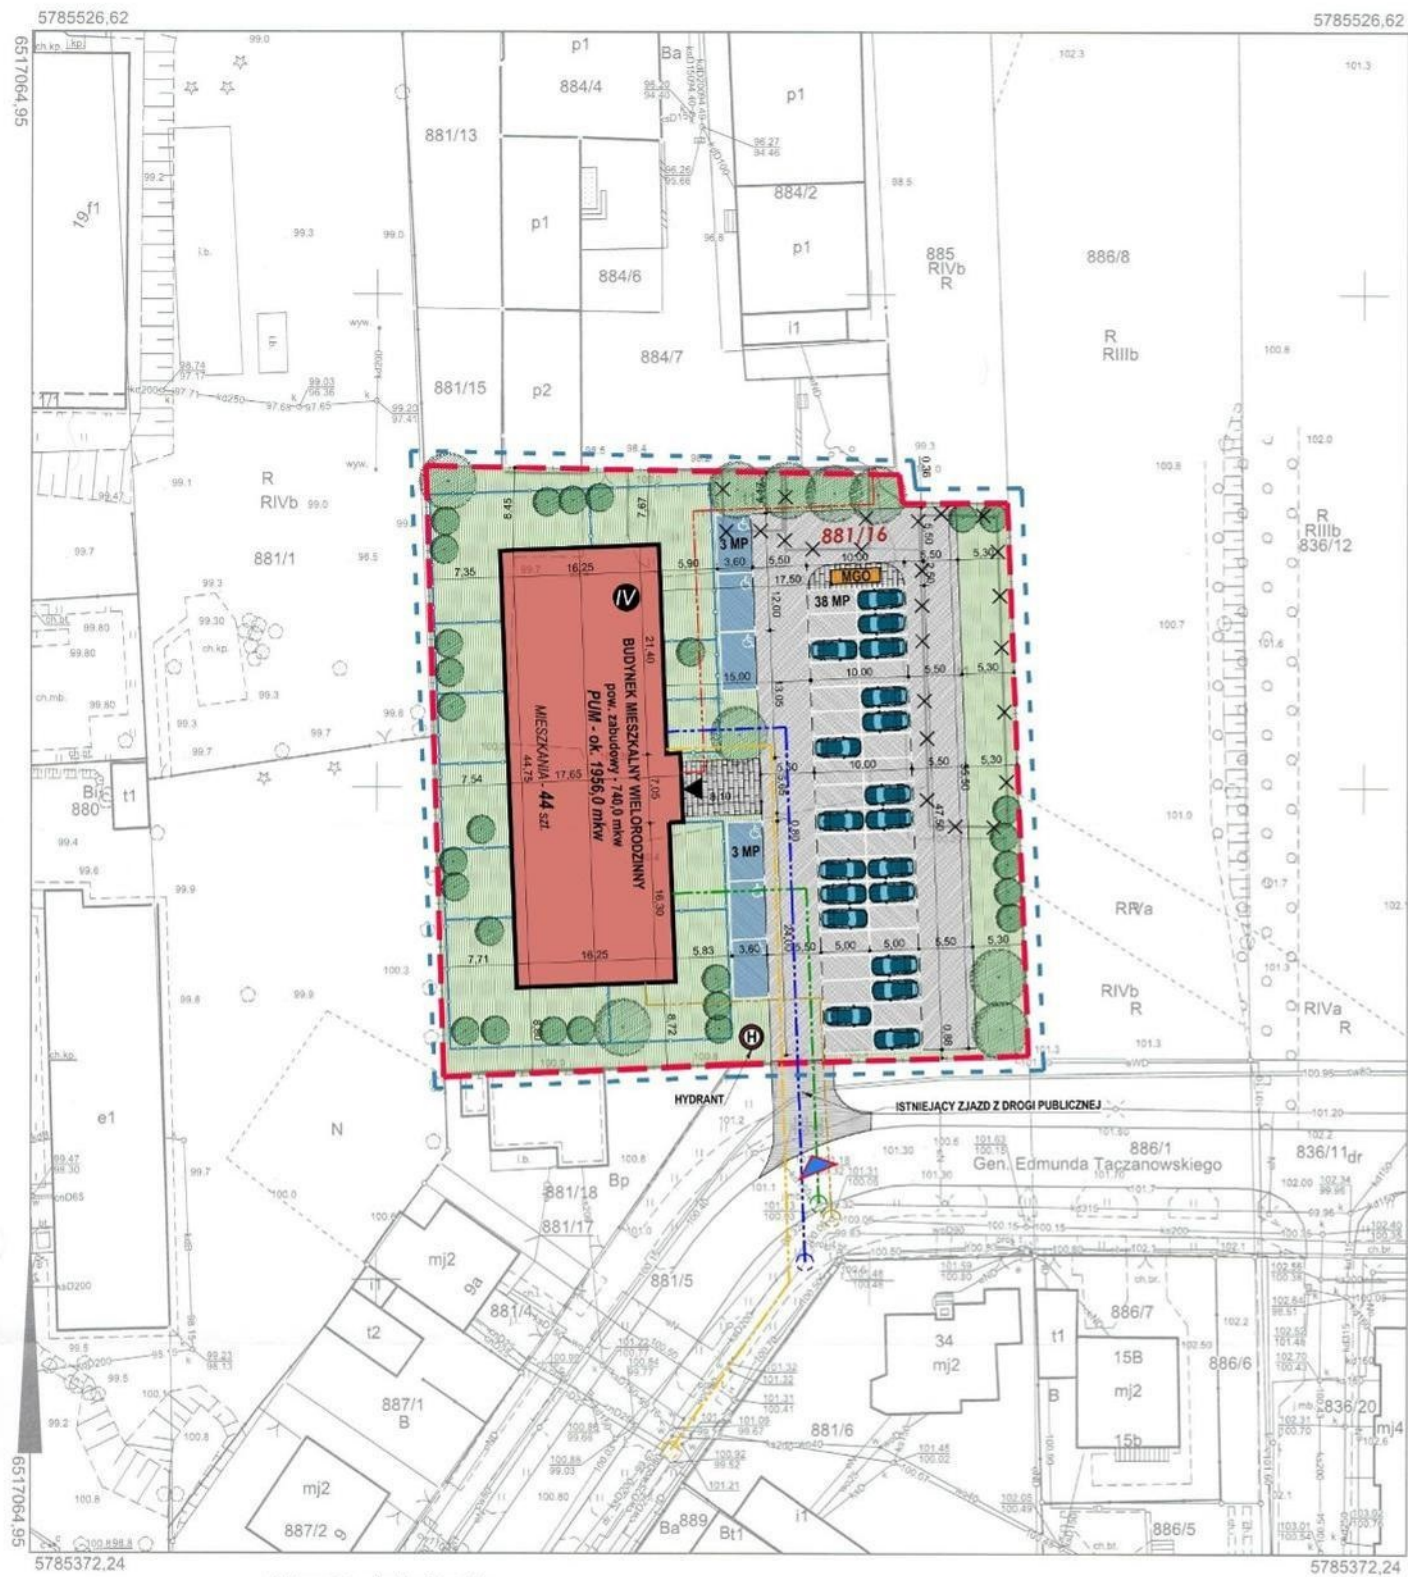

Wykonał: Andżelika Woźniak

Poświadczam zgodność niniejszej kopii z treścią
materiału państwowego zasobu geodezyjnego i kartograficznego

PREZYDENT MIASTA KONINA

(Nazwa materiału zasobu)

07-07-2022

(Data wykonania kopii)

P.3062.20

z up. Prezydenta Miasta Konina

Andżelika Woźniak
Główny Geodeta
Wydział Geodezji i Kartografii

BILANS TERENU

TYP TERENU	POWIERZCHNIA [m ²]	STOSUNEK [%]
DZIAŁKI NR 881/16	3573,00 m ²	100 %
POW. ZABUDOWY	740,00 m ²	20,71 %
POW. UTWARDZONA	1324,00 m ²	37,06 %
POW. BIOL. CZYNNA	1509,00 m ²	42,23 %

ILOŚĆ MIESZKAŃ	44 szt.
ILOŚĆ MIEJSC PARKINGOWYCH	44 szt.

LEGENDA

	ZAKRES OPRACOWANIA
	GRANICA DZIAŁKI
	PROJEKTOWANA ZABUDOWA
	PROJEKTOWANE UTWARDZENIA - DOJŚCIA
	PROJEKTOWANE UTWARDZENIA - DOJAZDY / PARKINGI
	PROJ. POWIERZCHNIA BIOLOGICZNIE CZYNNA
	MGO
	WEJŚCIE DO BUDYNKU
	ZJAZD Z DROGI PUBLICZNEJ
	PROJEKTOWANE OGRODZENIE OGRÓDKÓW
	PROJEKTOWANA INSTALACJA WODOCIĄGOWA
	PROJEKTOWANA INSTALACJA KANALIZACJI SANITARNEJ
	PROJEKTOWANA INSTALACJA KANALIZACJI DESZCZOWEJ
	PROJEKTOWANA INSTALACJA CIEPŁOWNICZA
	PROJEKTOWANA INSTALACJA ELEKTROENERGETYCZNA
	ISTNIEJĄCE OBIEKTY DO ROZBÍÓRKI

Załącznik nr 2 do Uchwały Nr 890
Rady Miasta Konina z dnia 22 lutego 2023 r.