

UCHWAŁA NR 907
RADY MIASTA KONINA
z dnia 22 marca 2023 roku
w sprawie zbycia nieruchomości.

Na podstawie art. 18 ust. 2 pkt 9 lit. a ustawy z dnia 8 marca 1990 roku o samorządzie gminnym (Dz. U. z 2023 r. poz. 40) oraz art. 13 ust. 1 ustawy z dnia 21 sierpnia 1997 roku o gospodarce nieruchomościami (Dz. U. z 2023 poz. 344) - **Rada Miasta Konina uchwala, co następuje:**

§ 1.

Wyraża zgodę na zbycie w drodze przetargu zabudowanej nieruchomości stanowiącej własność Miasta Konina, położonej w Koninie, obręb Gosławice, oznaczonej w ewidencji gruntów i budynków numerem 1199, o powierzchni 0,1024 ha.

§ 2.

Wykonanie uchwały powierza się Prezydentowi Miasta Konina.

§ 3.

Uchwała wchodzi w życie z dniem podjęcia.

Przewodniczący
Rady Miasta Konina

Tadeusz Wojdyński

UZASADNIENIE
DO UCHWAŁY NR 907
RADY MIASTA KONINA
z dnia 22 marca 2023 roku
w sprawie zbycia nieruchomości.

Objęta uchwałą nieruchomość o powierzchni 0,1024 ha położona jest w obrębie ewidencyjnym Gosławice i stanowi własność Miasta Konina.

Nieruchomość jest zabudowana parterowym budynkiem mieszkalnym o powierzchni użytkowej 390,88 m². Budynek ze względu na zły stan techniczny został wyłączony z użytkowania i przeznaczony jest do rozbiórki. W budynku zostały odłączone instalacje elektryczne, centralnego ogrzewania oraz ciepłej i zimnej wody użytkowej.

Zgodnie z Uchwałą Nr 118 Rady Miasta Konina z dnia 26 maja 1999 roku w sprawie zmiany miejscowego planu ogólnego zagospodarowania przestrzennego miasta Konina w granicach byłej strefy ochronnej Huty Aluminium działka 1199 obręb Gosławice znajduje się na terenie oznaczonym w planie symbolem 6U i przeznaczona jest pod tereny usług na wydzielonych działkach. Przez część działki objętej uchwałą przebiega pasmo infrastruktury technicznej z otuliną 50M.


Ponieważ sprzedaż nieruchomości w trybie przetargowym przyczyni się do wzrostu dochodów budżetowych Miasta Konina, podjęcie uchwały w proponowanym brzmieniu jest uzasadnione.

Przewodniczący
Rady Miasta Konina

/-/ Tadeusz Wojdyński

Załącznik nr 1 – mapy

Miejscowy plan zagospodarowania przestrzennego

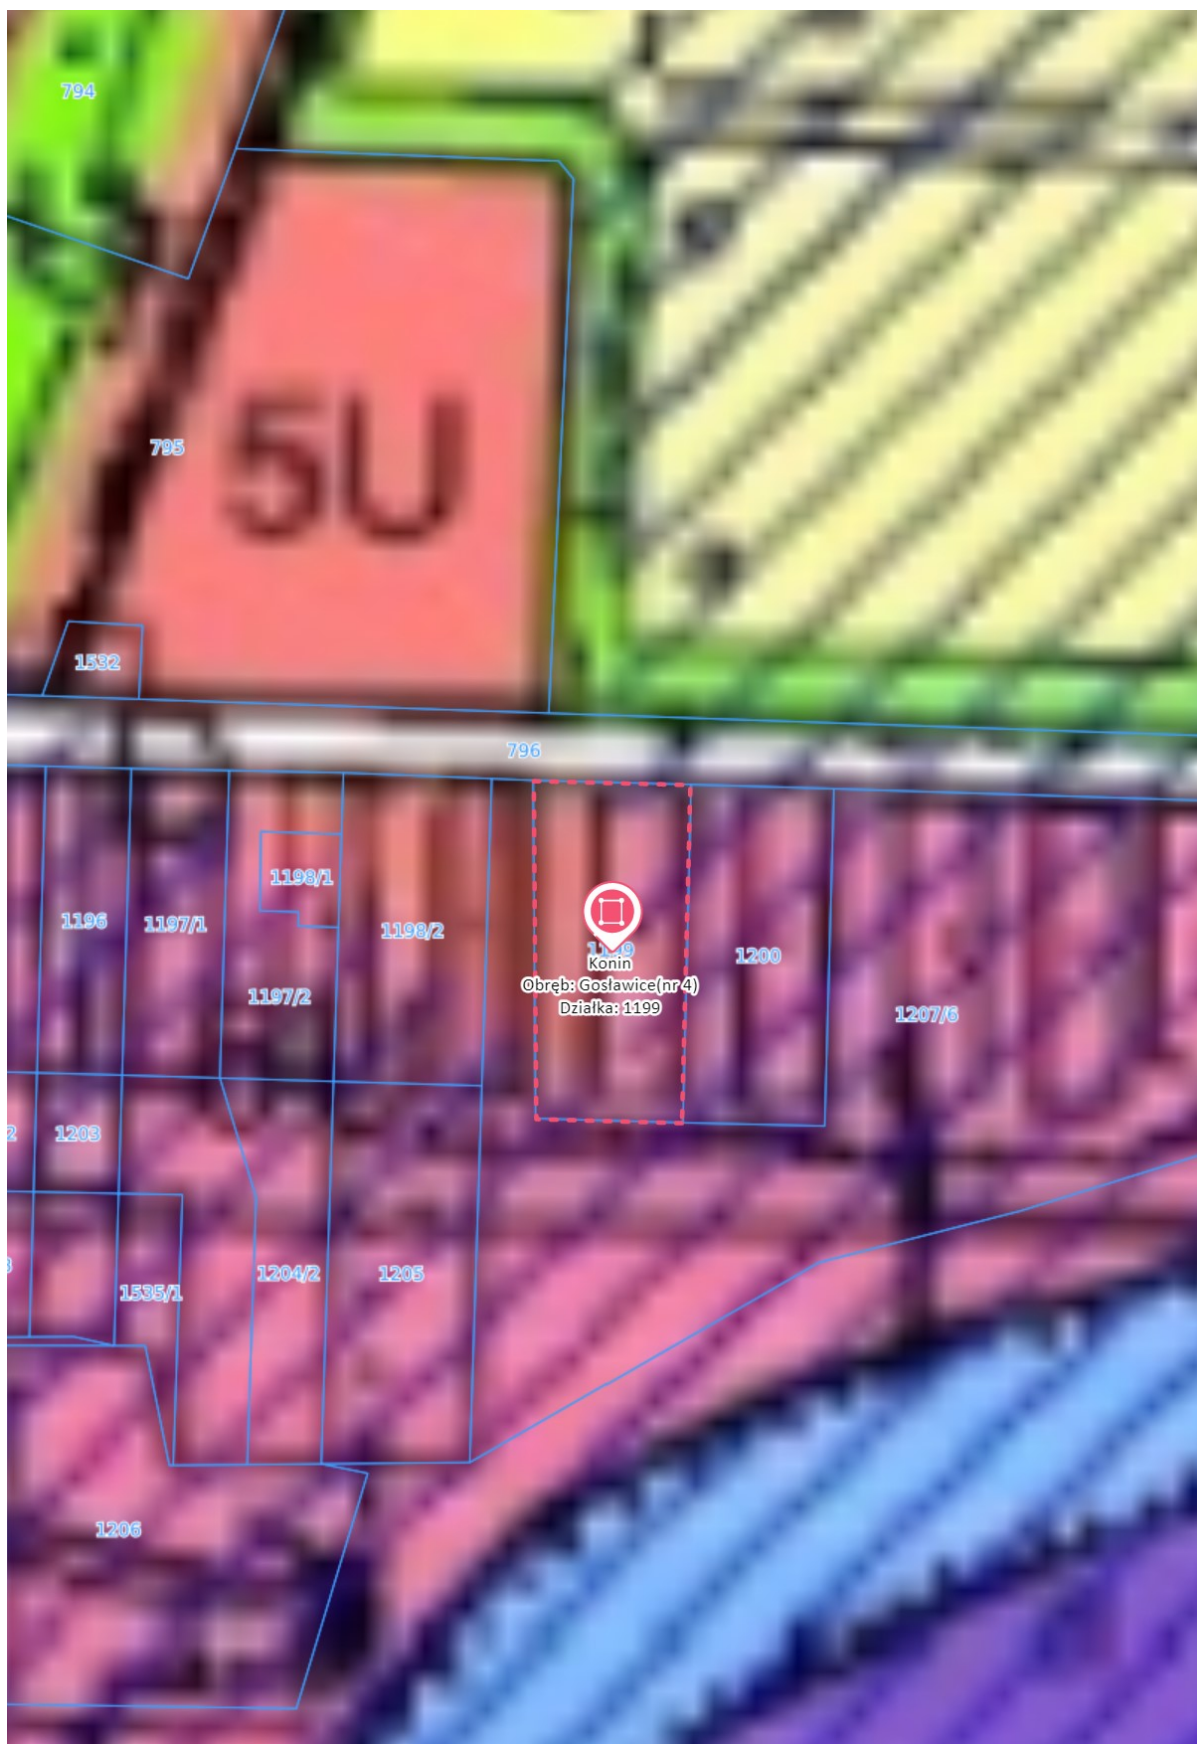


Mapa 1:500



Mapa 1:500 (Ortofotomapa)



Mapa 1:250

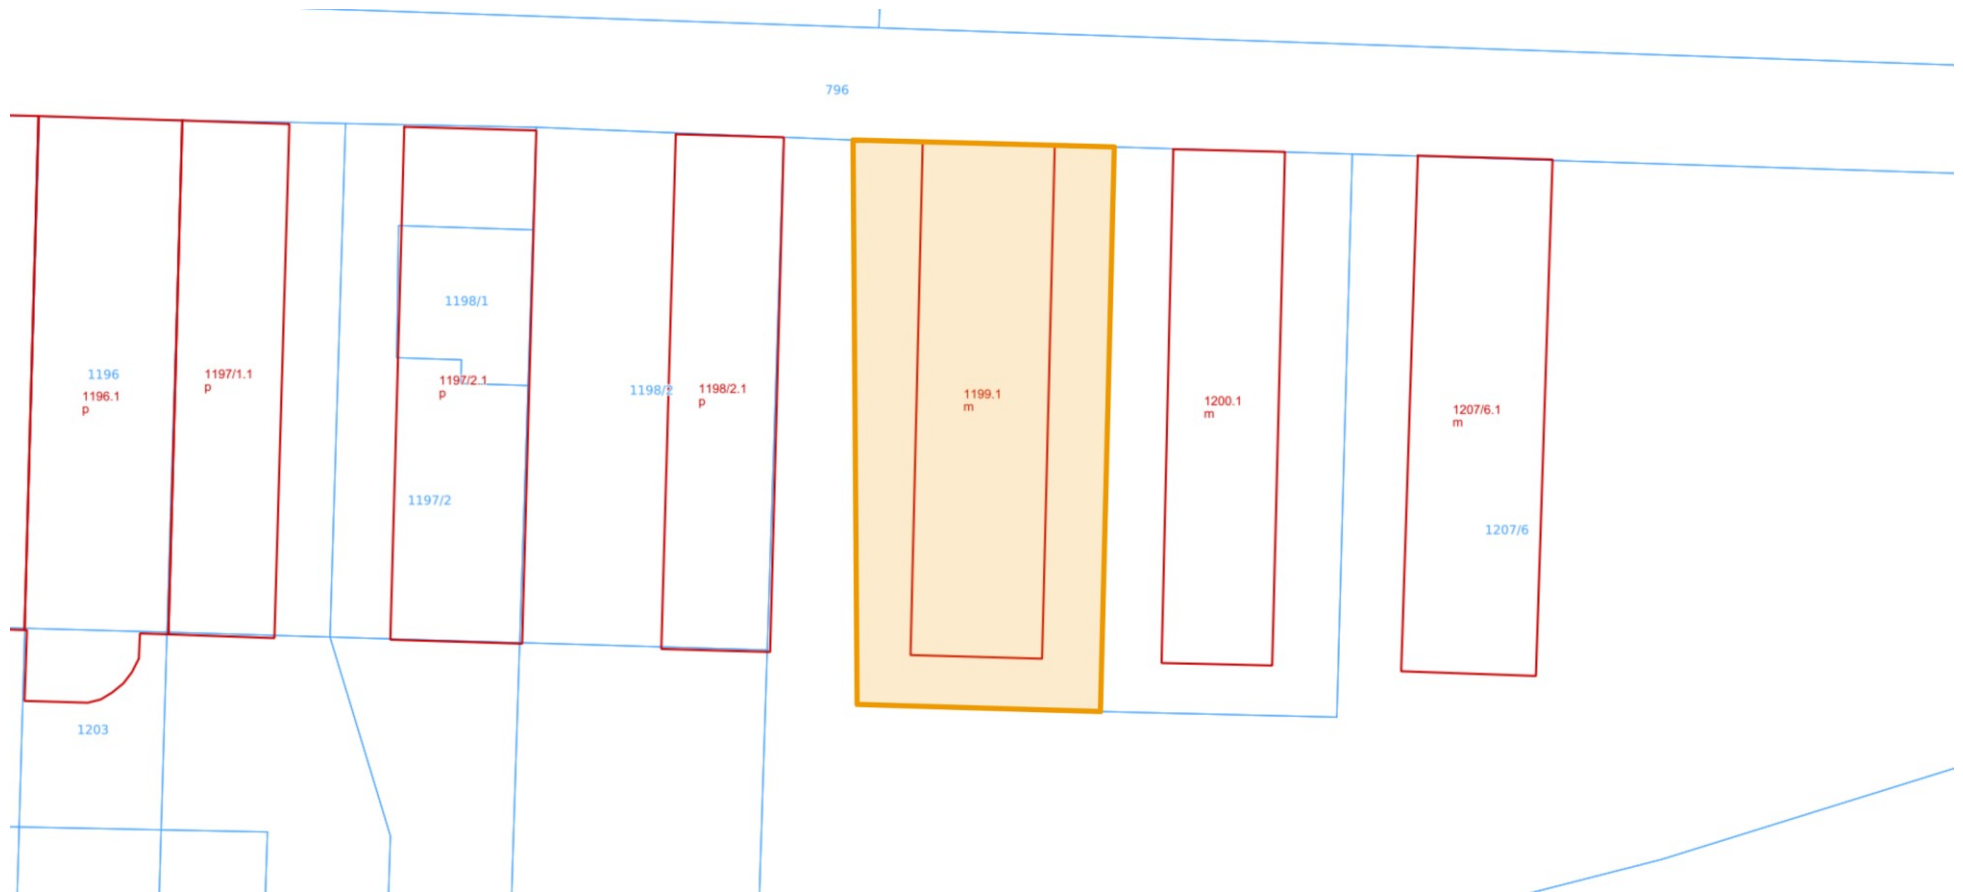

Mapa 1:250 (Ortofotomapa)

