

**UCHWAŁA NR 910**  
**RADY MIASTA KONINA**  
z dnia 22 marca 2023 roku  
**w sprawie nabycia nieruchomości.**

Na podstawie art. 18 ust. 2 pkt 9 lit. a ustawy z dnia 8 marca 1990 roku o samorządzie gminnym (Dz. U. z 2023 r. poz. 40) oraz art. 13 ust. 1 ustawy z dnia 21 sierpnia 1997 roku o gospodarce nieruchomościami (Dz. U. z 2023 poz. 344) - **Rada Miasta Konina uchwala, co następuje:**

**§ 1.**

Wyraża zgodę na nabycie na rzecz Miasta Konina nieruchomości położonych w Koninie, obręb Łężyn, oznaczonych w ewidencji gruntów i budynków numerami:

1. 101/8, o powierzchni 0,0033 ha,
2. 102/7, o powierzchni 0,0260 ha,
3. 120/14, o powierzchni 0,0225 ha,
4. 120/21, o powierzchni 0,0070 ha,
5. 120/16, o powierzchni 0,0029 ha,
6. 121/11, o powierzchni 0,0819 ha,
7. 121/9, o powierzchni 0,1043 ha,
8. 120/12, o powierzchni 0,0062 ha,
9. 119/11, o powierzchni 0,0090 ha,
10. 118/5, o powierzchni 0,0060 ha,
11. 447/4, o powierzchni 0,0058 ha,
12. 116/10, o powierzchni 0,0039 ha.

**§ 2.**

Wykonanie uchwały powierza się Prezydentowi Miasta Konina.

**§ 3.**

Uchwała wchodzi w życie z dniem podjęcia.

**Przewodniczący**  
**Rady Miasta Konina**

***/-/ Tadeusz Wojdyński***

**UZASADNIENIE**  
**DO UCHWAŁY NR 910**  
**RADY MIASTA KONINA**  
z dnia 22 marca 2023 roku  
**w sprawie nabycia nieruchomości.**

Objęte uchwałą nieruchomości położone są w obrębie ewidencyjnym Łęczyn i stanowią własność prywatną. Zgodnie z Uchwałą Nr 586 Rady Miasta Konina z dnia 26 sierpnia 2021 roku w sprawie uchwalenia miejscowego planu zagospodarowania przestrzennego miasta Konina - Łęczyn (etap 2) działki oznaczone numerami ewidencyjnymi 101/8, 102/7, 120/14, 120/21, 120/16, 121/11, 121/9, 120/12, 119/11, 118/5, 447/4 oraz 116/10 znajdują się na terenie oznaczonym w planie symbolami: KD-D - tereny dróg publicznych klasy dojazdowej oraz KD-L – tereny dróg publicznych klasy lokalnej.

Zakup działek objętych uchwałą podyktowany jest koniecznością realizacji miejscowego planu zagospodarowania przestrzennego, tj. rozbudową ulicy Krańcowej. Realizacja tej inwestycji spowoduje aktywizację tych terenów, jako obszaru przeznaczonego pod zabudowę jednorodzinną.


W związku z powyższym przyjęcie uchwały, wyrażającej zgodę na nabycie przez Miasto Konin prawa własności działek 101/8, 102/7, 120/14, 120/21, 120/16, 121/11, 121/9, 120/12, 119/11, 118/5, 447/4 oraz 116/10 jest uzasadnione.

**Przewodniczący**  
**Rady Miasta Konina**

***/-/ Tadeusz Wojdyński***

Załącznik nr 1 – mapy

Miejscowy plan zagospodarowania przestrzennego

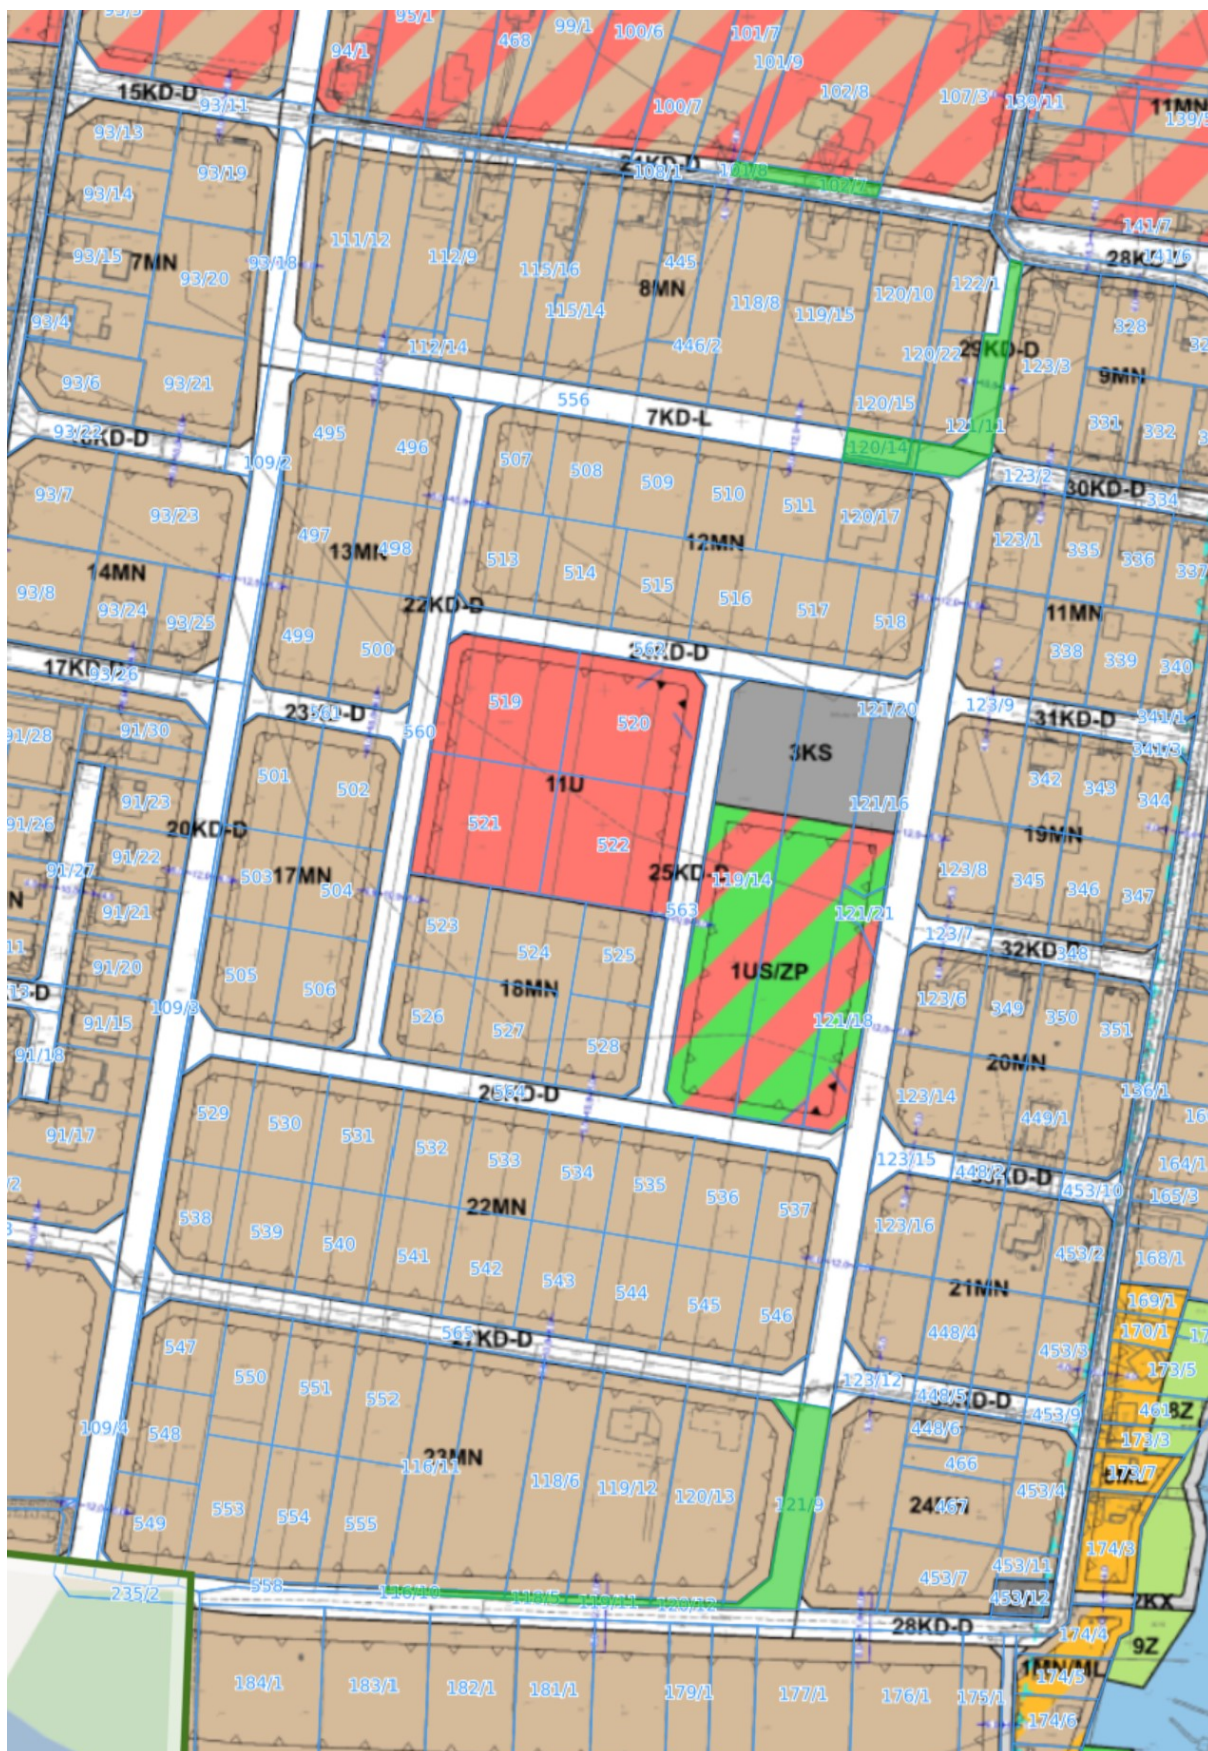


Mapa 1:1000



Mapa 1:1000 (Ortofotomapa)



Mapa 1:500 – działki 101/8, 102/7, 120/14, 120/21, 120/16, 121/11

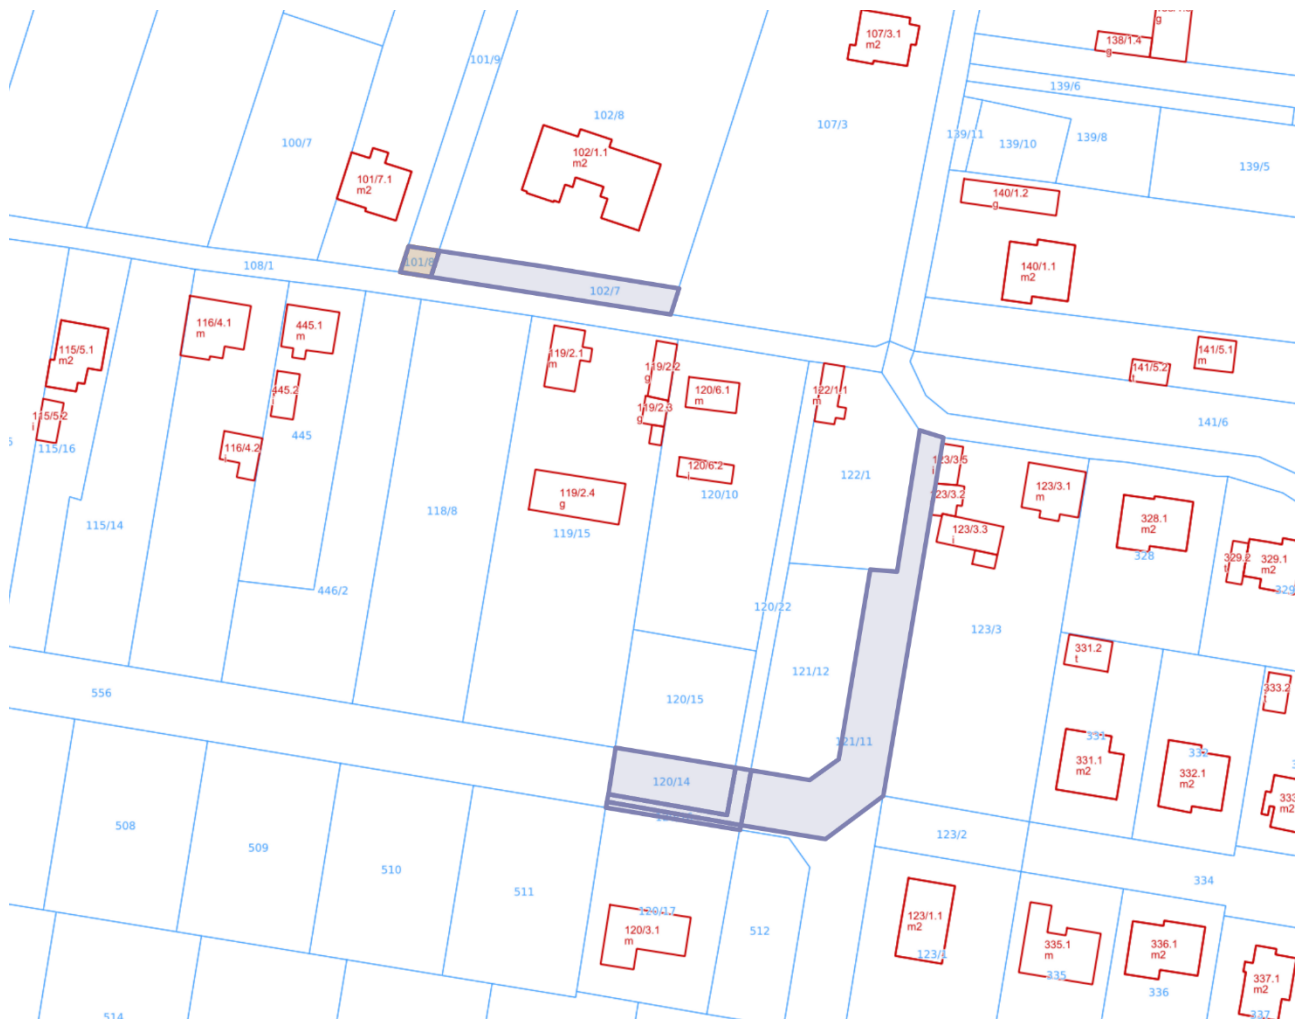

Mapa 1:500 (Ortofotomapa) – działki 101/8, 102/7, 120/14, 120/21, 120/16, 121/11



Mapa 1:500 – działki 121/9, 120/12, 119/11, 118/5, 447/4, 116/10





Mapa 1:500 (Ortofotomapa) – działki 121/9, 120/12, 119/11, 118/5, 447/4, 116/10

