


MIEJSCOWY PLAN ZAGOSPODAROWANIA PRZESTRZENNEGO MIASTA KONINA W REJONIE ULIC PRZEMYSŁOWEJ I AL. 1 MAJA

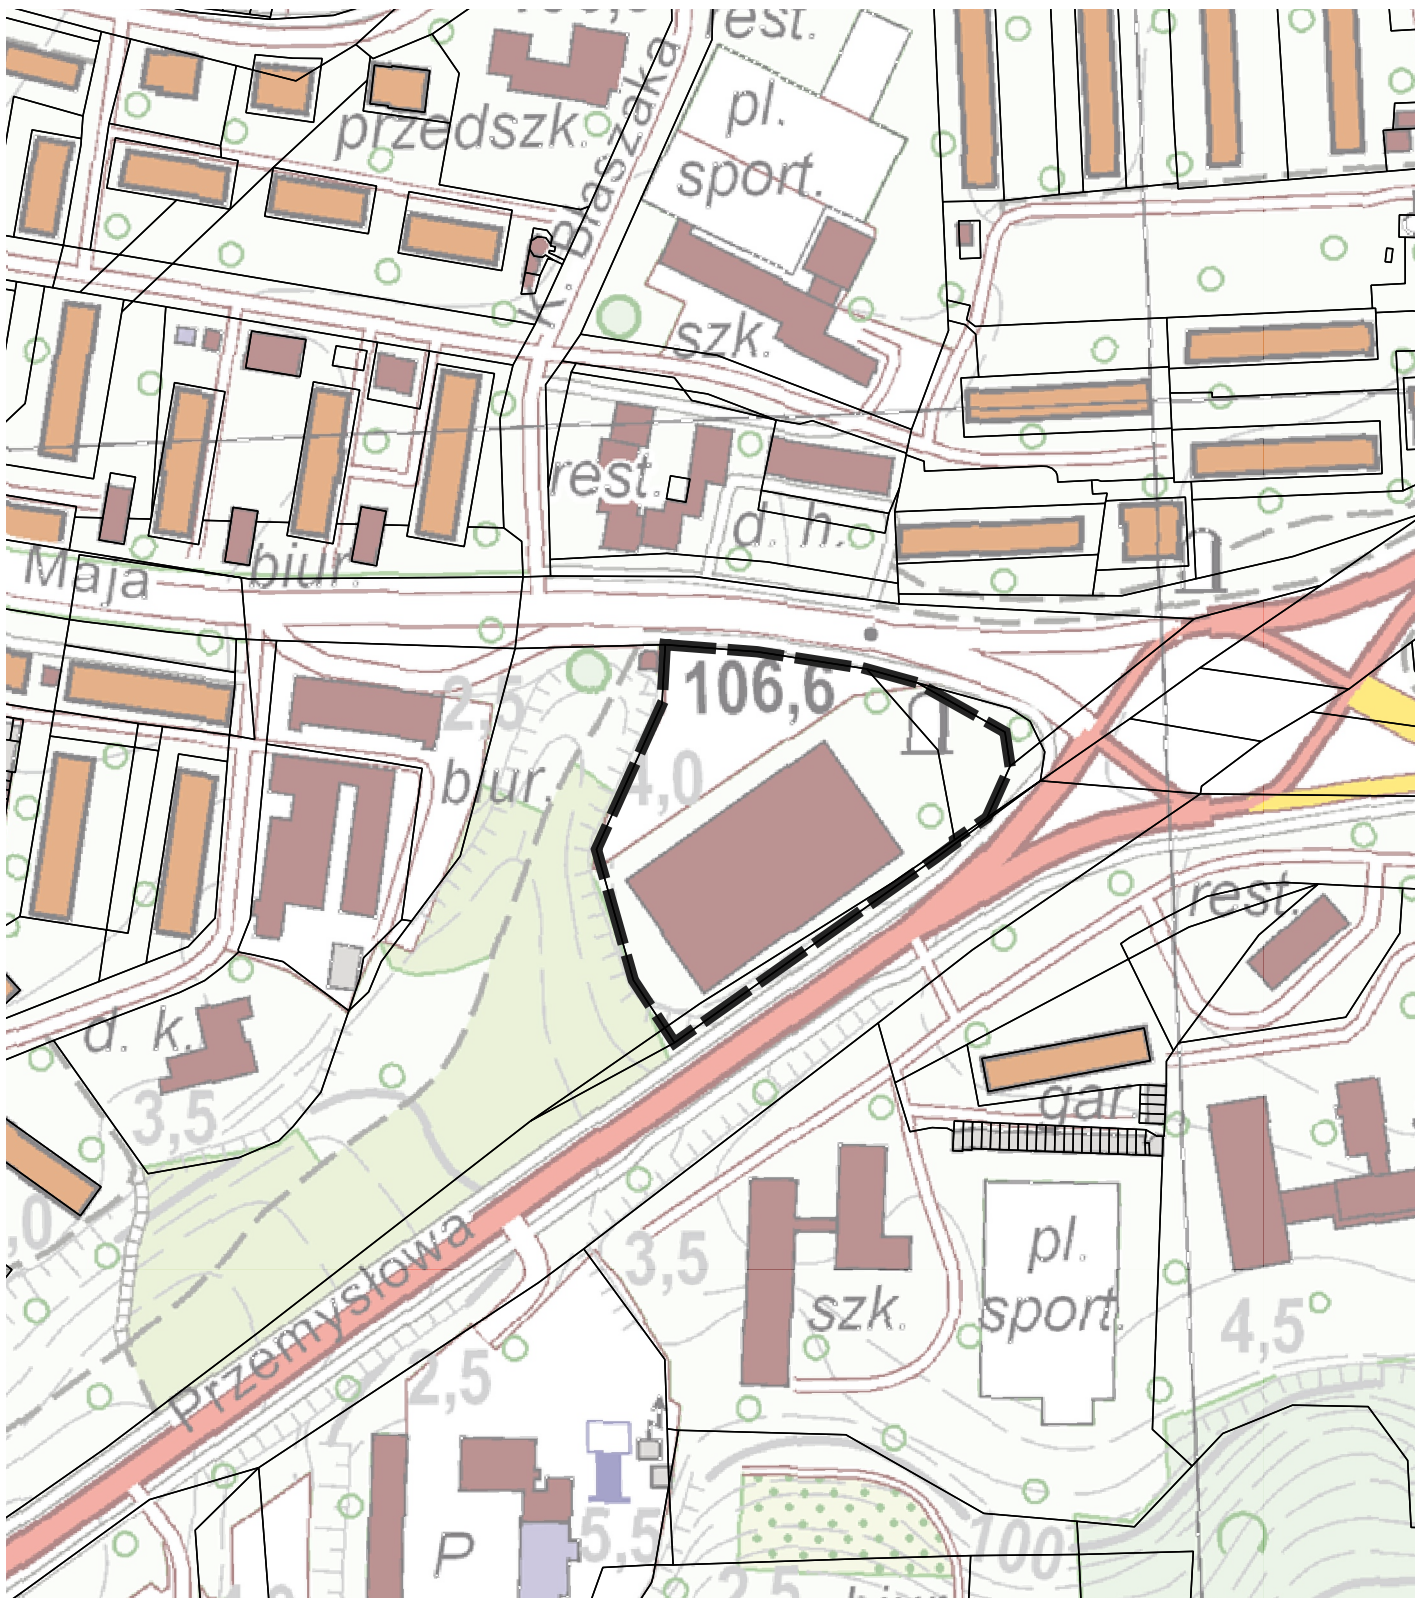

0 75 150 225 300 m



Oznaczenia:



GRANICE OPRACOWANIA

Załącznik nr 1 do uchwały nr 959  
Rady Miasta Konina z dnia 11.08.2023 r.