


# MPZP KONIN - rejon ul. Szarych Szeregów, Wodnej i Zofii Urbanowskiej

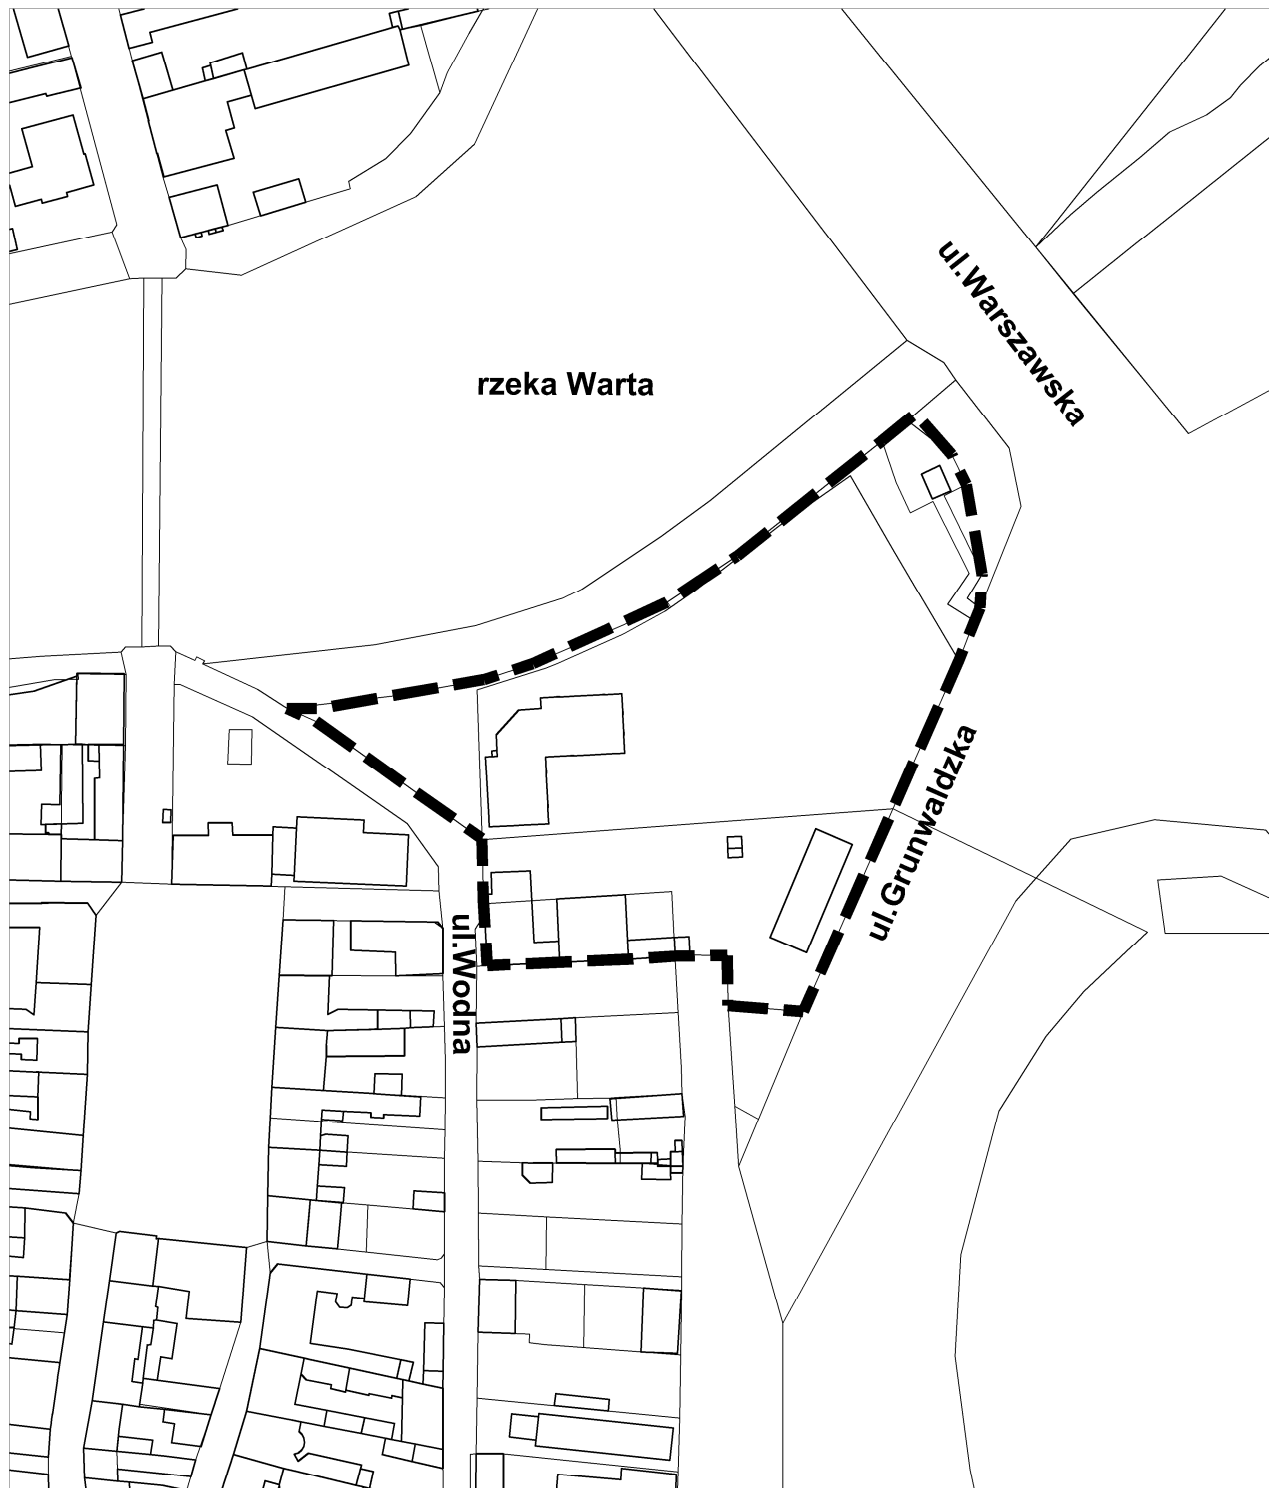

SKALA 1:2000



## OZNACZENIA:



GRANICE OPRACOWANIA

Załącznik nr 2 do uchwały nr  
Rady Miasta Konina z dnia