



PLAN EWAKUACJI PIWNICY

BUDYNEK A - PIWNICA

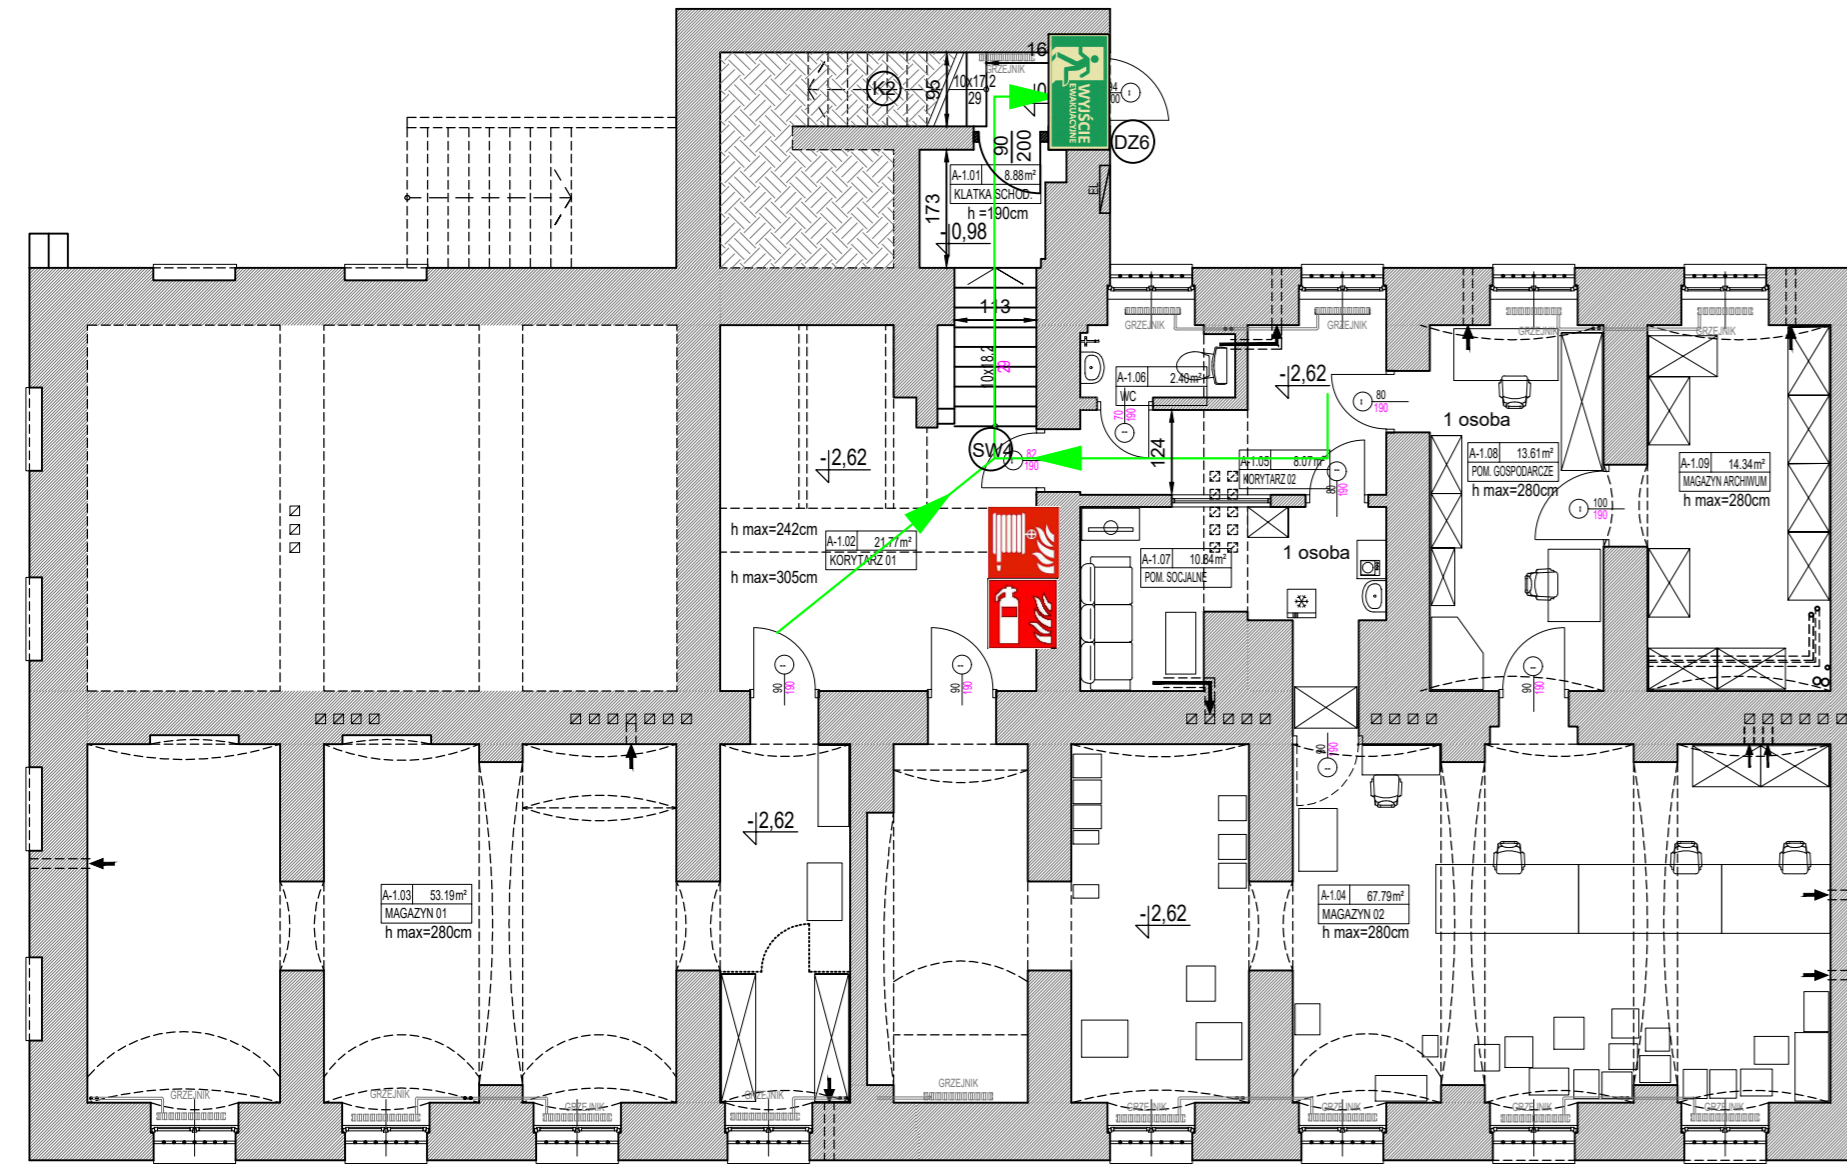

BUDYNEK B - PIWNICA

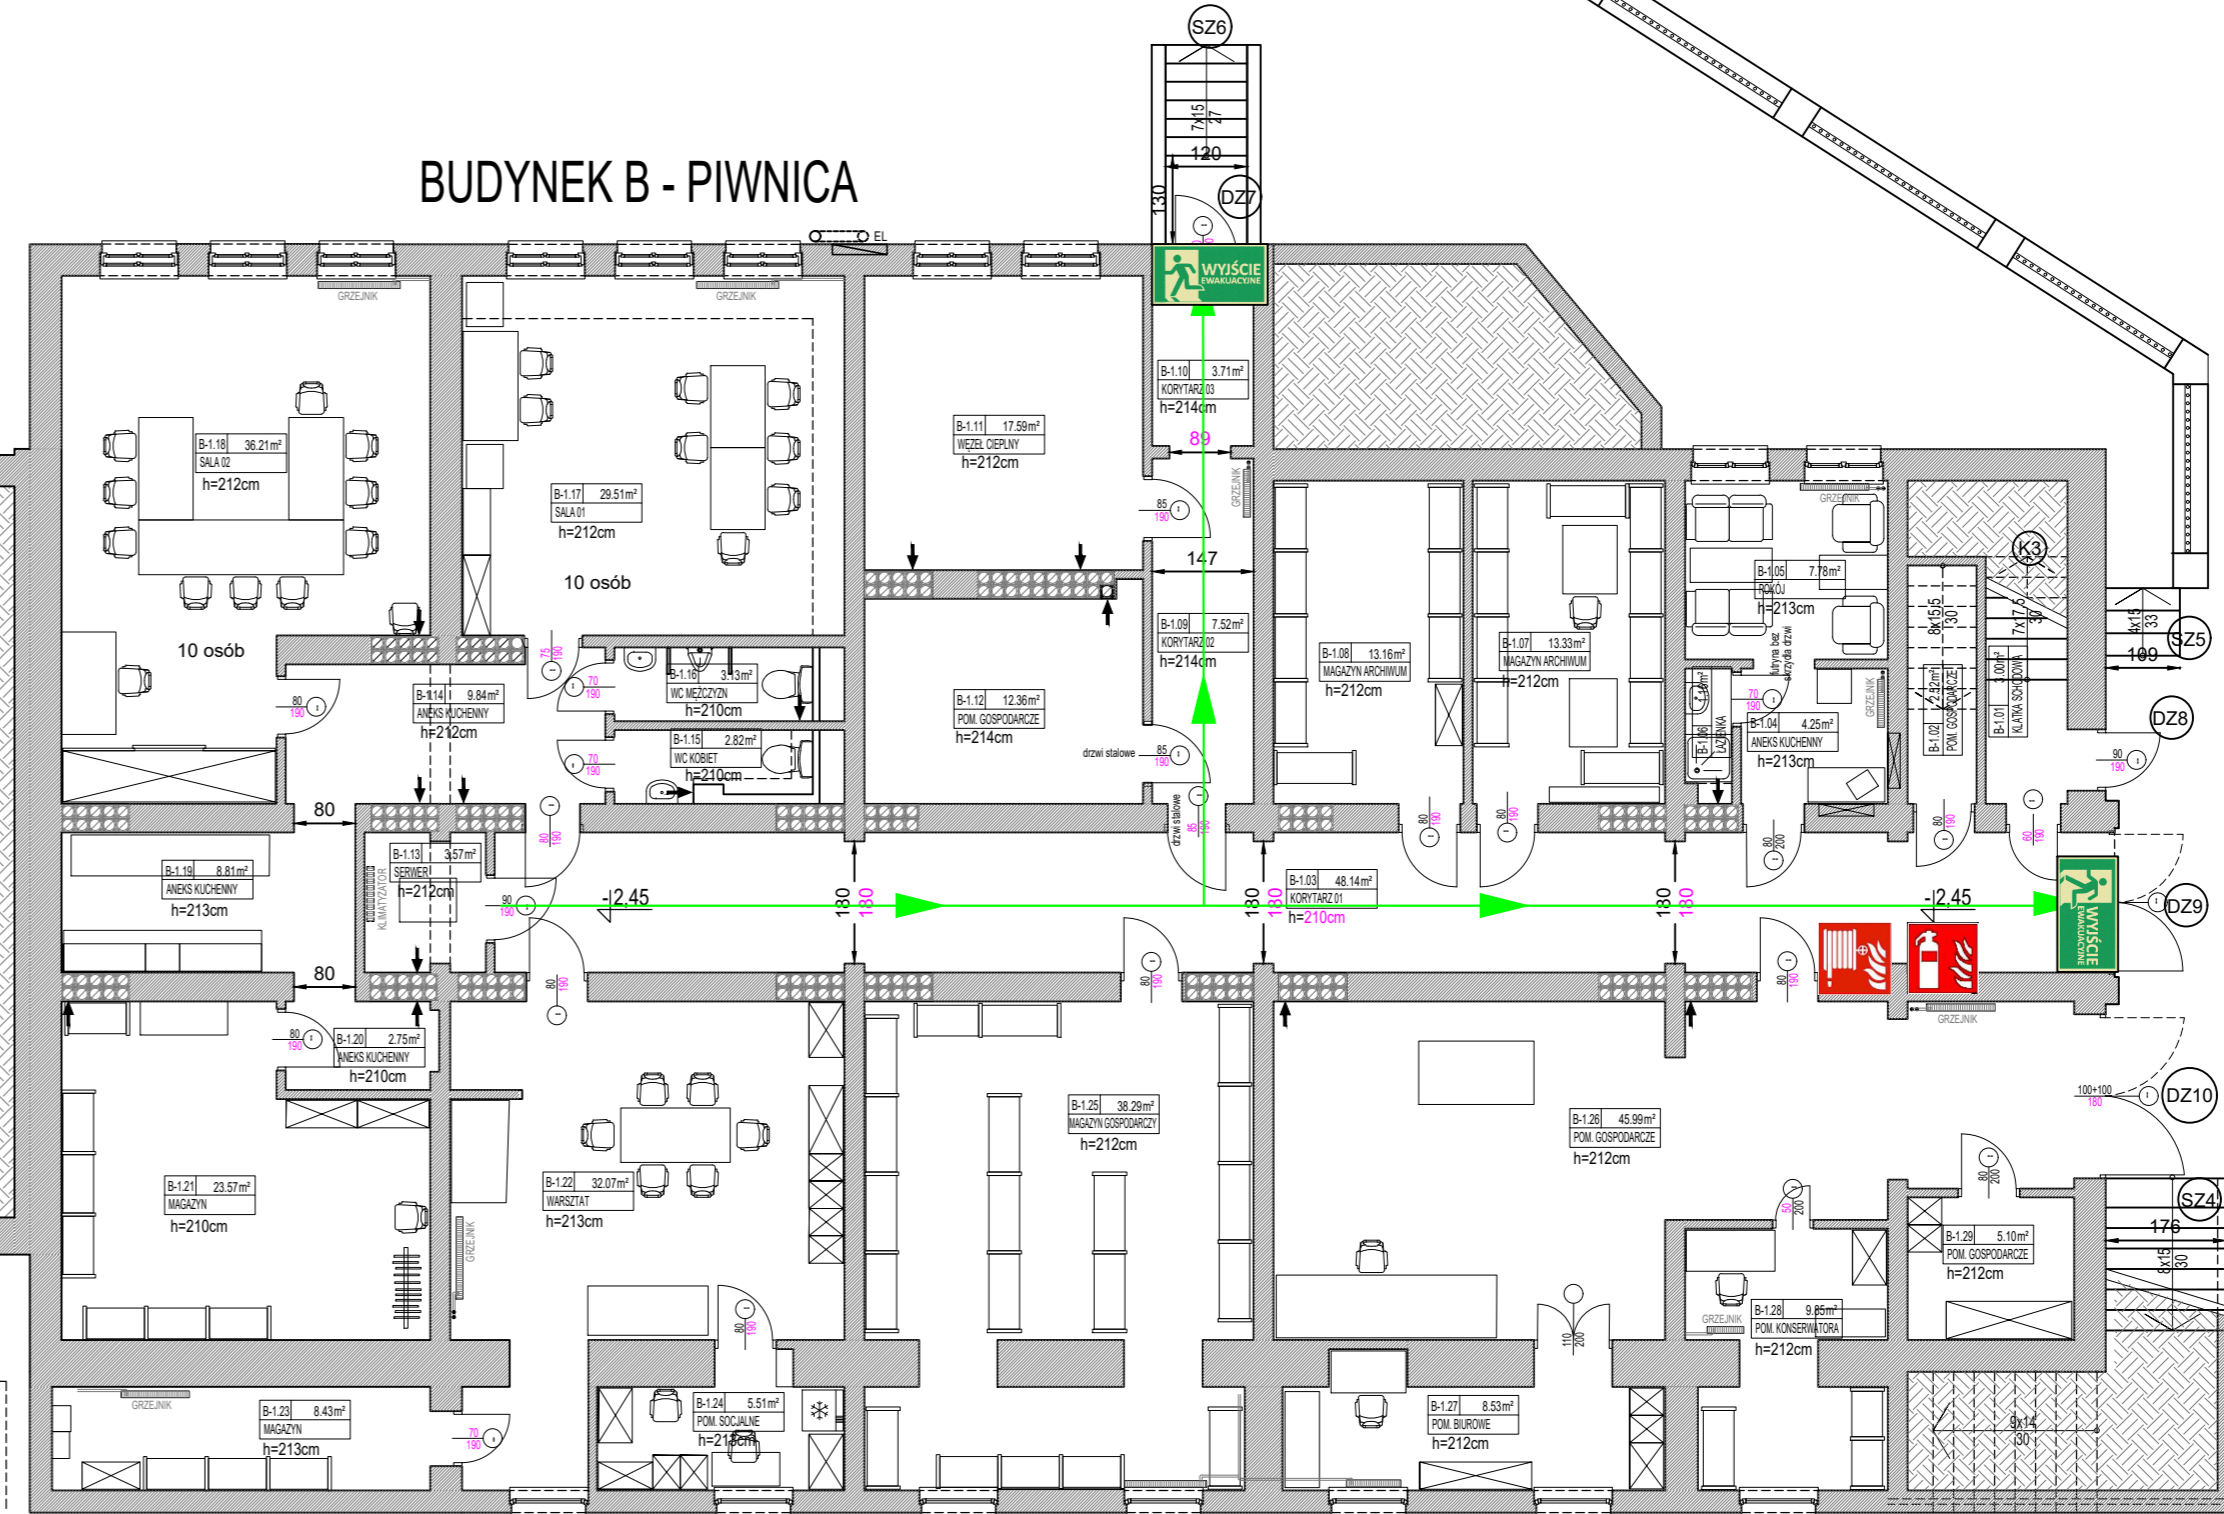

LEGENDA	
	Wyjście ewakuacyjne
	Kierunek ewakuacji
	Zanizenie/Zawężenie drzwi
	Hydrant wewnętrzny
	Gaśnica 6 kg ABC

Strefa pożarowa - 3537,15 m²
 Kategoria zagrożenia ludzi - ZL III
 Maksymalna liczba osób w pomieszczeniu - 10
 Maksymalna liczba osób na kondygnacji - 22

