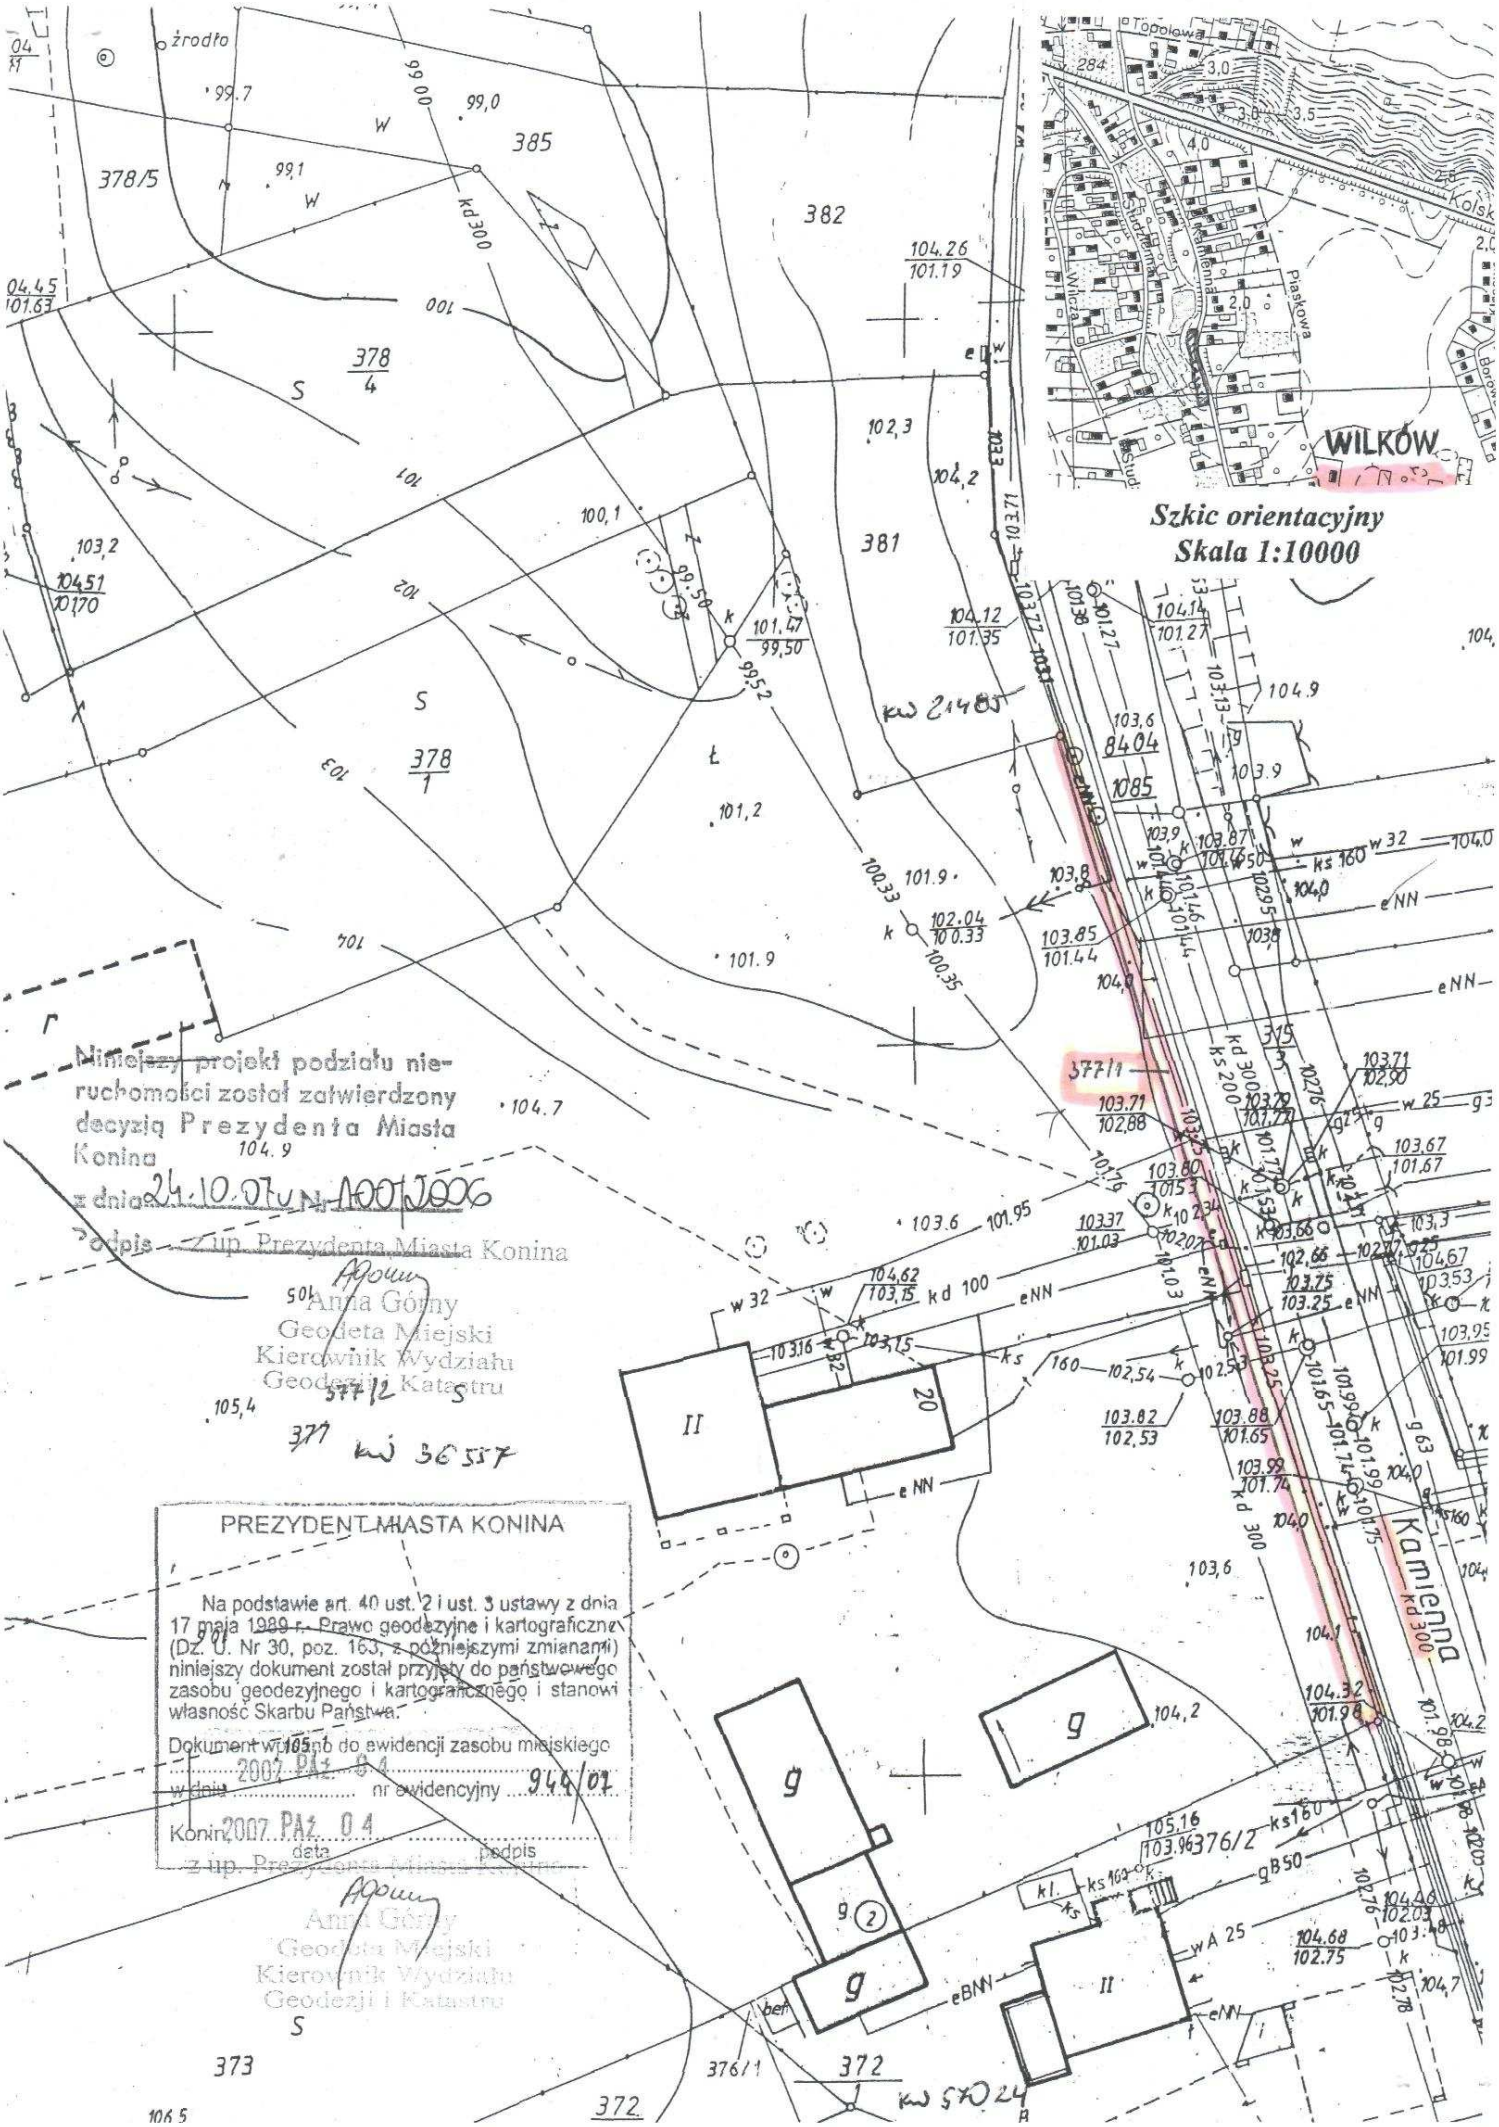

Niniejszy projekt podziału nieruchomości został zatwierdzony decyzją Prezydenta Miasta Konina

z dnia 24.10.07 r. Nr 100/2006

Podpis z up. Prezydenta Miasta Konina

Anna Górny
Geodeta Miejski
Kierownik Wydziału
Geodezji i Katastru

PREZYDENT MIASTA KONINA

Na podstawie art. 40 ust. 2 i ust. 3 ustawy z dnia 17 maja 1989 r. Prawo geodezyjne i kartograficzne (Dz. U. Nr 30, poz. 163, z późniejszymi zmianami) niniejszy dokument został przyjęty do państwowego zasobu geodezyjnego i kartograficznego i stanowi własność Skarbu Państwa.

Dokument wpisano do ewidencji zasobu miejskiego

w dniu 2007 PAŹ. 04 nr ewidencyjny 944/07

Konin 2007 PAŹ. 04

data podpis

z up. Prezydenta Miasta Konina

Anna Górny
Geodeta Miejski
Kierownik Wydziału
Geodezji i Katastru